


Примыкание перегородки к цементно-песчаной стяжке

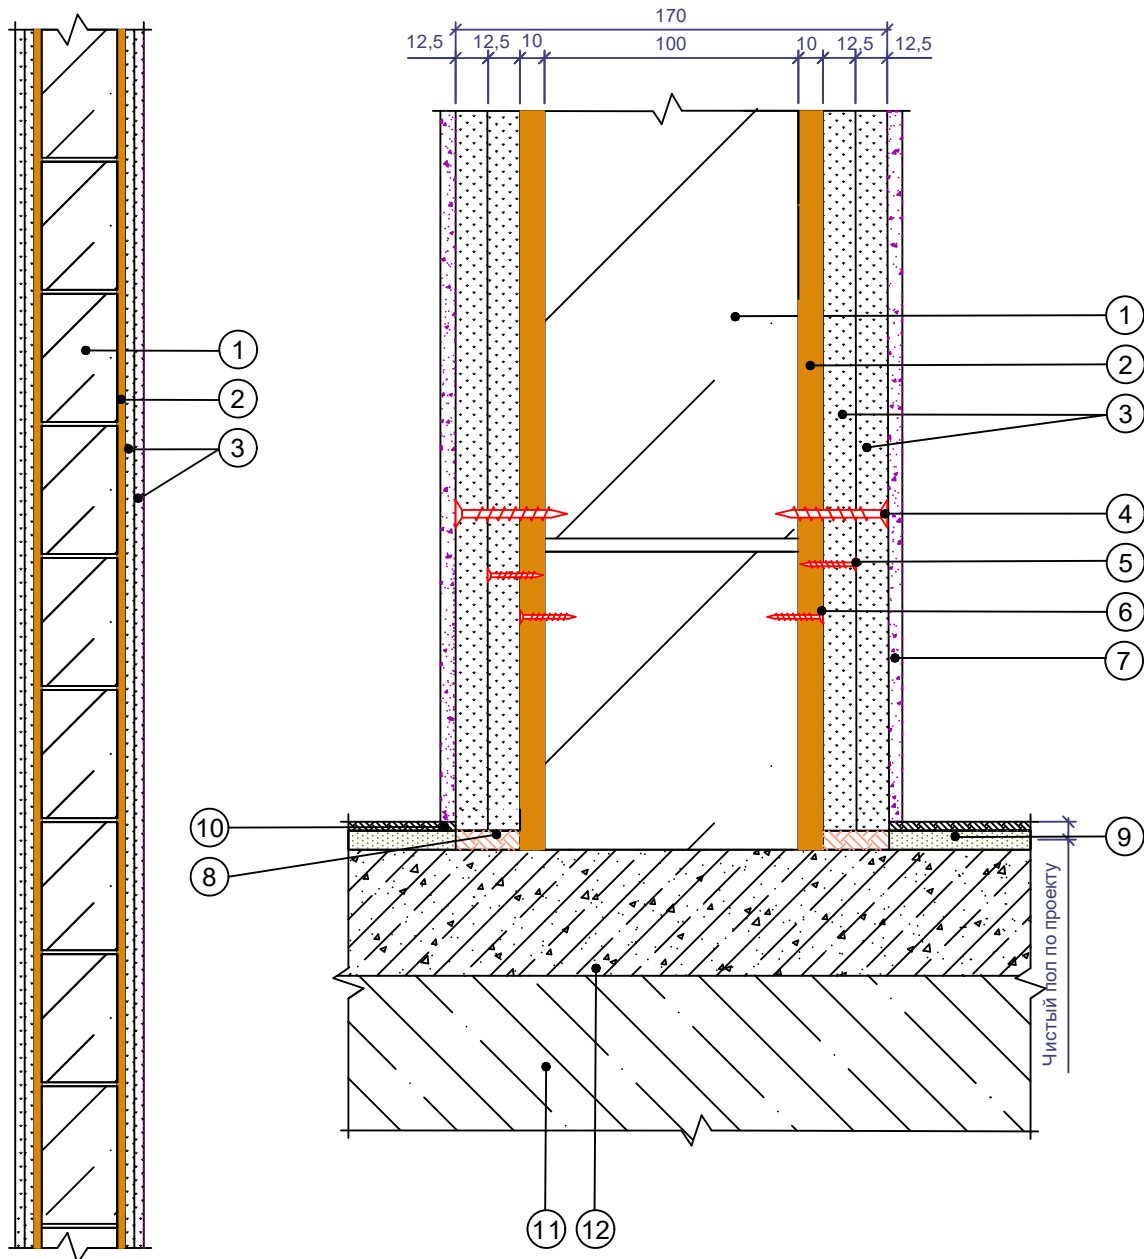

1. Пеноблок 100 мм
2. Лист звукоизоляционный РОКВУЛ
3. Облицовка, толщ. 12,5 мм
4. Винт самонарезающий 3.5x35
5. Винт самонарезающий 3.5x25
6. Саморез*
7. Финишная отделка


8. Герметик 20 мм
9. Звукоизоляция пола**
10. Напольное покрытие
11. Бетонное основание
12. Армированная цементно
песчаная стяжка

*Не используется при клеевом методе крепления Листа звукоизоляционного к основанию


**** Состав звукоизоляции пола зависит от напольного покрытия**

						Альбом технических решений для массового применения			
						Раздел 28 Узлы для бескаркасной системы			
Изм.	Кол.уч.	Лист	№ док.	Подп.	Дата				
							Стадия	Лист	Листов
								28.1	28.3
						Вертикальный разрез	ООО «РОКВУЛ»		
							rwl.ru		

Бескаркасная система от плиты перекрытия до плиты
Комбинированный способ крепления

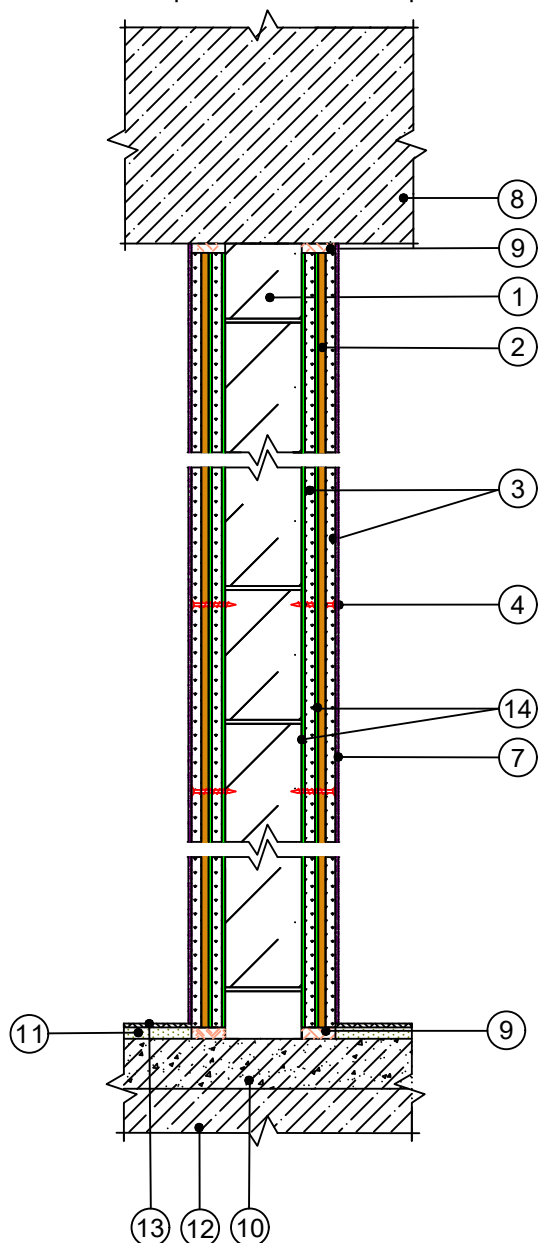

Бескаркасная система от плиты перекрытия до плиты
Механический способ крепления

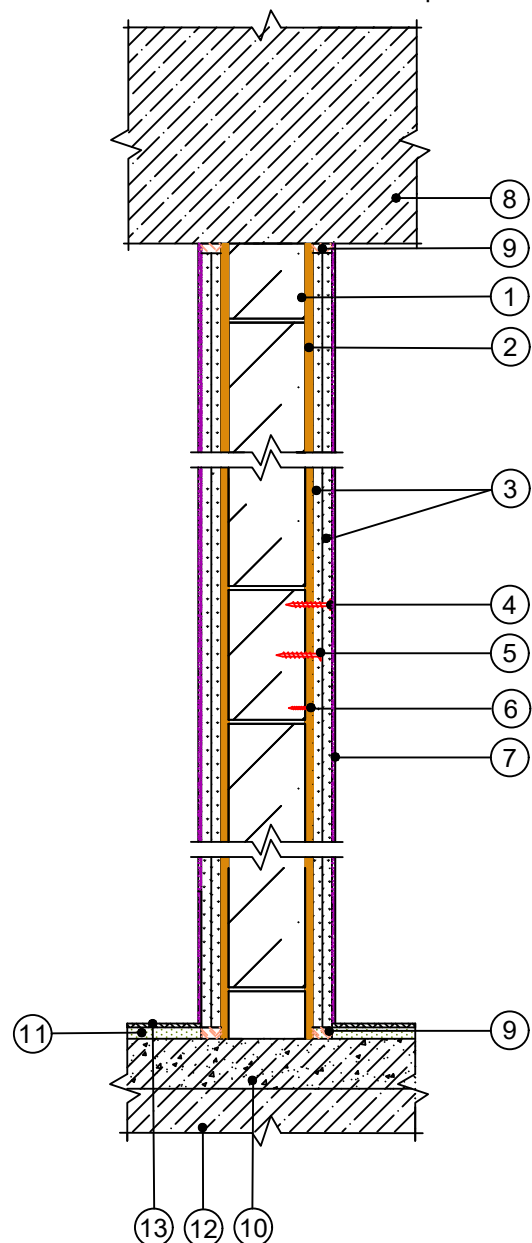


1. Пеноблок 100 мм
2. Лист звукоизоляционный РОКВУЛ
3. Облицовка, толщ. 12,5 мм
4. Винт самонарезающий 3.5x35
5. Винт самонарезающий 3.5x25
6. Саморез
7. Финишная отделка
8. Ж/б плита межэтажного

- перекрытия
9. Герметик 20 мм
10. Армированная цементно
песчаная стяжка
11. Звукоизоляция пола
12. Бетонное основание
13. Напольное покрытие
14. Клеевой состав

						Альбом технических решений для массового применения			
						Раздел 28 Узлы для бескаркасной системы			
Изм.	Кол. уч.	Лист	№ док.	Подп.	Дата		Стадия	Лист	Листов
								28.2	28.3
						Бескаркасная система от плиты перекрытия до плиты	ООО «РОКВУЛ»		
							rwl.ru		

Примыкание плавающего пола и подвесного потолка со звукоизоляцией

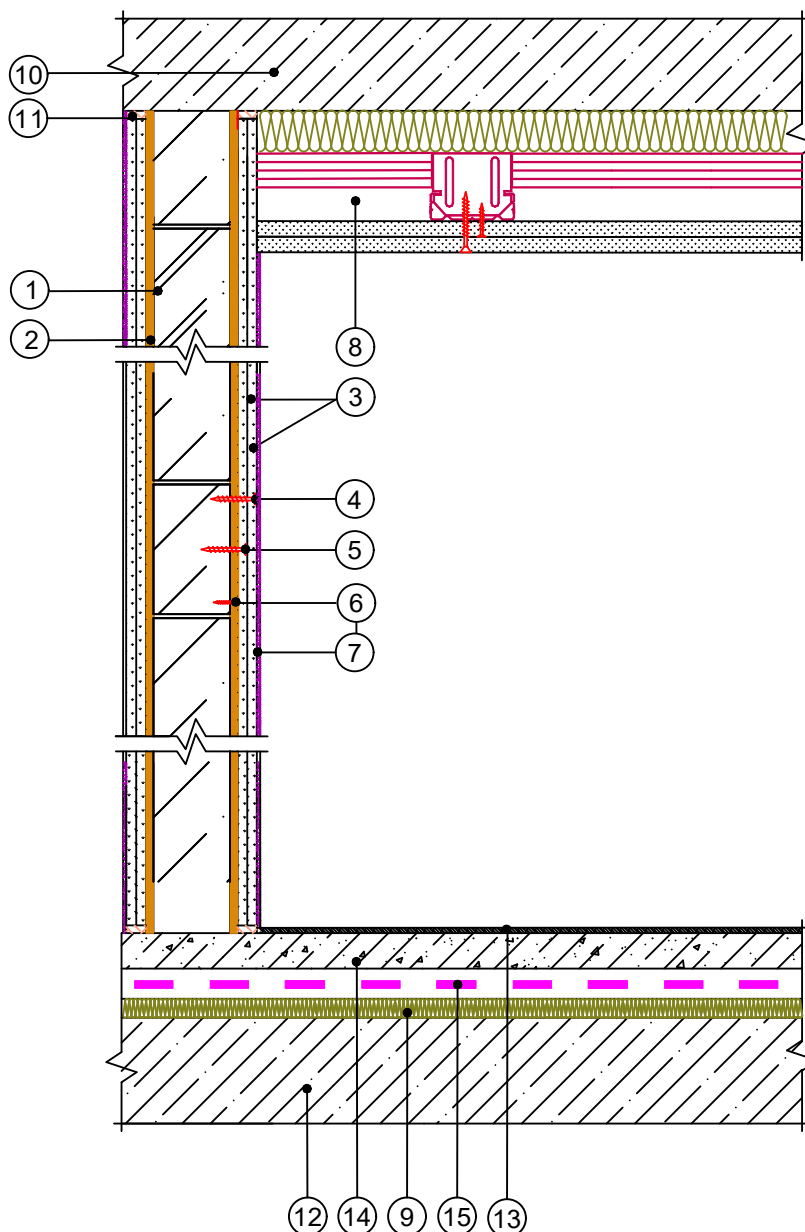

1. Пеноблок 100 мм
2. Лист звукоизоляционный РОКВУЛ
3. Облицовка, толщ. 12,5 мм
4. Винт самонарезающий 3.5x35
5. Винт самонарезающий 3.5x25

6. Саморез
7. Финишная отделка
8. Подвесной потолок
9. Плиты ФЛОР БАТТС
10. Ж/б плита межэтажного перекрытия
11. Герметик 20 мм
12. Бетонное основание

13. Напольное покрытие
14. Армированная цементно-песчаная стяжка
15. Разделительный слой (Гидропароизоляция РОКВУЛ)

						Альбом технических решений для массового применения						
						Раздел 28 Узлы для бескаркасной системы						
Изм.	Кол. уч.	Лист	№ док.	Подп.	Дата							
							Стадия	Лист	Листов			
								28.3	28.3			
						Примыкание плавающего пола и подвесного потолка со звукоизоляцией	ООО «РОКВУЛ»					
							rwl.ru					