

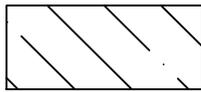



## Условные обозначения

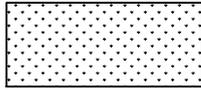


Бетонное основание  
Армированная цементно-песчаная стяжка/  
Цементно-песчаная "плавающая" стяжка  
Капитальное основание  
Изолируемая стена

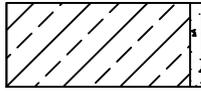


ГКЛ, ГВЛ, ГВЛВ

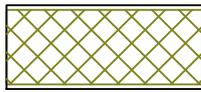

Заполнение из плит каменной ваты по ТУ 5762-050-45757203-15 ООО "РОКВУЛ" марок АКУСТИК БАТТС, АКУСТИК БАТТС ПРО, ФЛОР БАТТС, Акустик УЛЬТРАТОНКИЙ

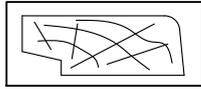

Плинтус / Деревянная стойка

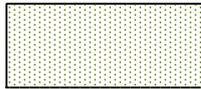

Герметик акустический




Крепеж



Воздушная прослойка



Пленка п/э

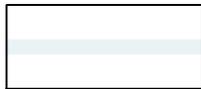

Подложка звукоизоляционная или Лист акустический звукоизоляционный 10 мм



ПУ-профиль под штукатурку




Уплотнительная лента



Профили



OSB, фанера

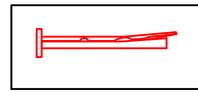


Анкер-клин 6/40



винт самонарезающий 3.5 x 35 мм



винт самонарезающий 3.5 x 25 мм

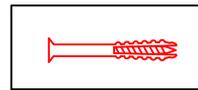

Дюбель 6/60 шаг 600 мм



Шуруп самонарезающий 3.5 x 9 мм



Дюбель-гвоздь тарельчатый 10/70




Армирующая лента со шпаклевкой



Стальной оцинкованный лист


Альбом технических решений для массового применения						
Условные обозначения						
Изм.	Кол.уч.	Лист	№ док.	Подп.	Дата	
Раздел 8				Стадия	Лист	Листов
				ООО «РОКВУЛ»		
				www.rwl.ru		

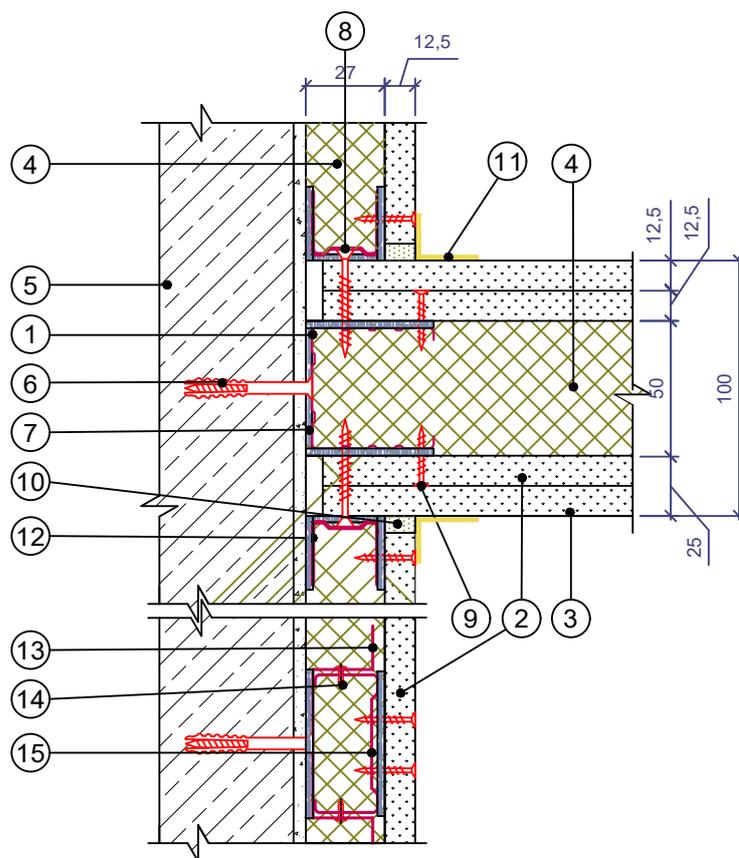

- |  |                                    |
|--|------------------------------------|
| 1. Профиль ПС 50/50                        | 8. Винт самонарезающий 3.5 x 35 мм |
| 2. Облицовка 1, толщ. 12,5 мм              | 9. Винт самонарезающий 3.5 x 25 мм |
| 3. Облицовка 2, толщ. 12,5 мм              | 10. Герметик акустический          |
| 4. Заполнение из плит каменной ваты РОКВУЛ | 11. Армирующая лента со шпаклевкой |
| 5. Капитальная стена                       | 12. Профиль ПН 27/28               |
| 6. Дюбель 6/60 шаг 600 мм                  | 13. Прямой подвес                  |
| 7. Уплотнительная лента РОКВУЛ             | 14. Винт самонарезающий 3.5 x 9 мм |
|  | 15. Профиль ПП 60/27               |


Точный состав облицовки см. в разделе "Обозначение конструкций" альбома.

						Альбом технических решений звукоизоляции		
						Облицовки с металлическим каркасом. Примыкание перегородки к облицовке стены		
Изм.	Кол.уч.	Лист	№ док.	Подп.	Дата			
						Стадия		
						Лист		
						Листов		
						8.3, 8.4		
						8.107		
						ООО «РОКВУЛ»		
						www.rwl.ru		
						Каркасная звукоизолирующая облицовка тип ОС-М-001		

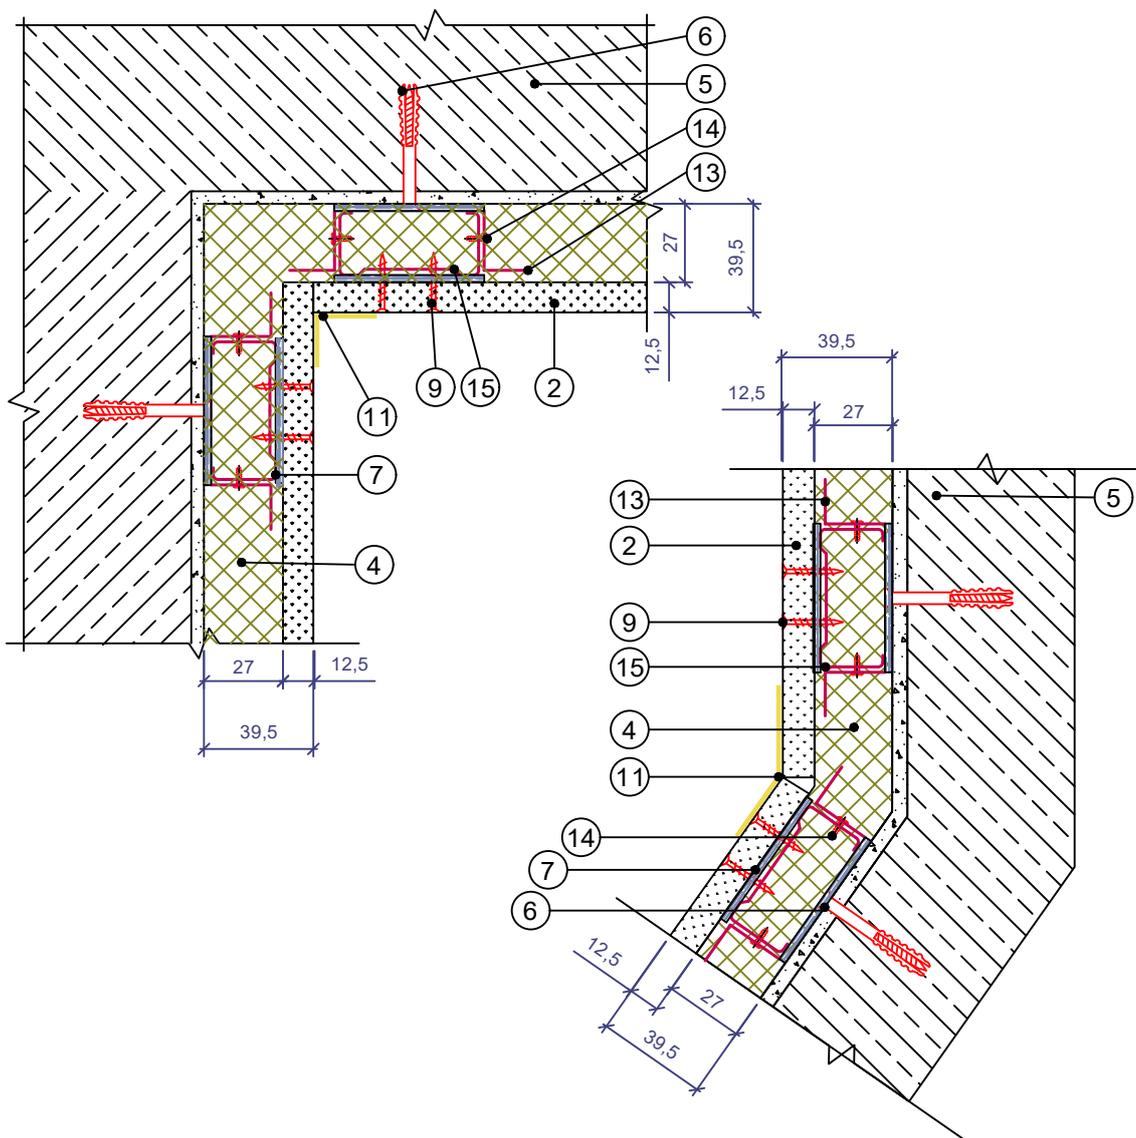


- |  |                                    |
|--|------------------------------------|
| 1. Профиль ПС 50/50                        | 8. Винт самонарезающий 3.5 x 35 мм |
| 2. Облицовка 1, толщ. 12,5 мм              | 9. Винт самонарезающий 3.5 x 25 мм |
| 3. Облицовка 2, толщ. 12,5 мм              | 10. Герметик акустический          |
| 4. Заполнение из плит каменной ваты РОКВУЛ | 11. Армирующая лента со шпаклевкой |
| 5. Капитальная стена                       | 12. Профиль ПН 27/28               |
| 6. Дюбель 6/60 шаг 600 мм                  | 13. Прямой подвес                  |
| 7. Уплотнительная лента РОКВУЛ             | 14. Винт самонарезающий 3.5 x 9 мм |
|  | 15. Профиль ПП 60/27               |

						Альбом технических решений звукоизоляции				
						Облицовки с металлическим каркасом. Внутренние углы				
Изм.	Кол.уч.	Лист	№ док.	Подп.	Дата			Стадия	Лист	Листов
						Шифр: 45757203-2024-01-3И			8.3, 8.4	8.107
						Каркасная звукоизолирующая облицовка тип ОС-М-001		ООО «РОКВУЛ»  www.rwl.ru		

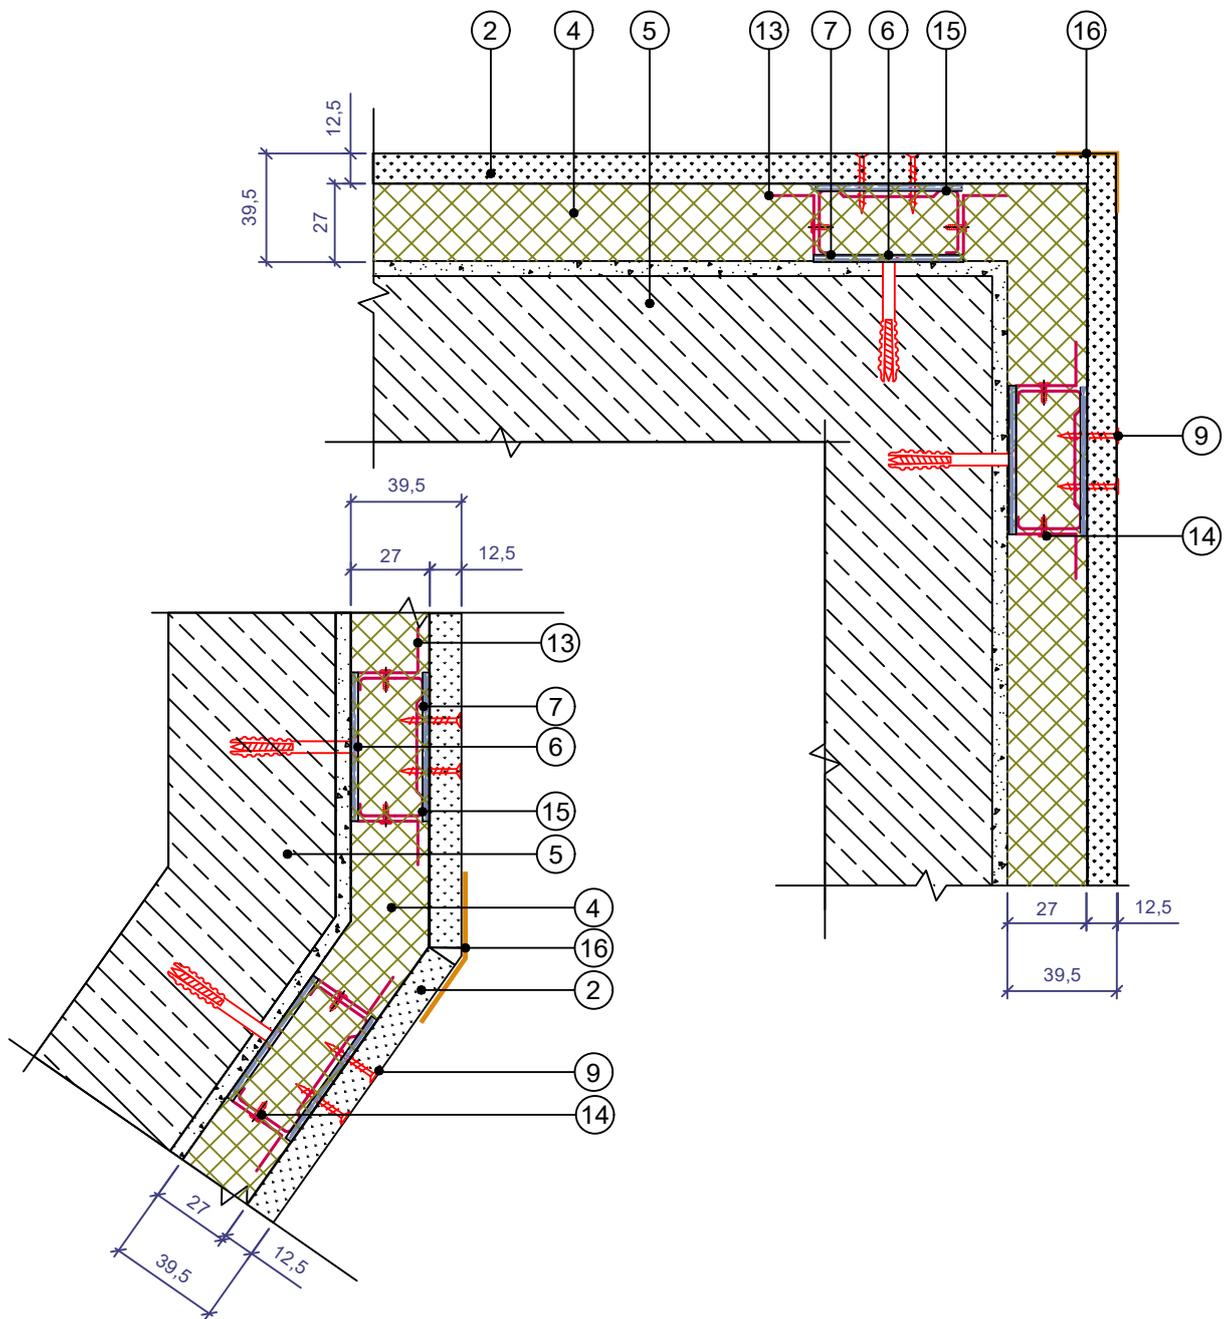

- |  |  |
|--|--|
| 1. Профиль ПС 50/50                        | 8. Винт самонарезающий 3.5 x 35 мм       |
| 2. Облицовка 1, толщ. 12,5 мм              | 9. Винт самонарезающий 3.5 x 25 мм       |
| 3. Облицовка 2, толщ. 12,5 мм              | 10. Герметик акустический                |
| 4. Заполнение из плит каменной ваты РОКВУЛ | 11. Армирующая лента со шпаклевкой       |
| 5. Капитальная стена                       | 12. Профиль ПН 27/28                     |
| 6. Дюбель 6/60 шаг 600 мм                  | 13. Прямой подвес                        |
| 7. Уплотнительная лента РОКВУЛ             | 14. Винт самонарезающий 3.5 x 9 мм       |
|  | 15. Профиль ПП 60/27                     |
|  | 16. ПУ-профиль армирующий под штукатурку |


						Альбом технических решений звукоизоляции				
						Облицовки с металлическим каркасом. Внешние углы				
Изм.	Кол.уч.	Лист	№ док.	Подп.	Дата			Стадия	Лист	Листов
						Шифр: 45757203-2024-01-ЗИ			8.3, 8.4	8.107
						Каркасная звукоизолирующая облицовка тип ОС-М-001		ООО «РОКВУЛ»  www.rwl.ru		

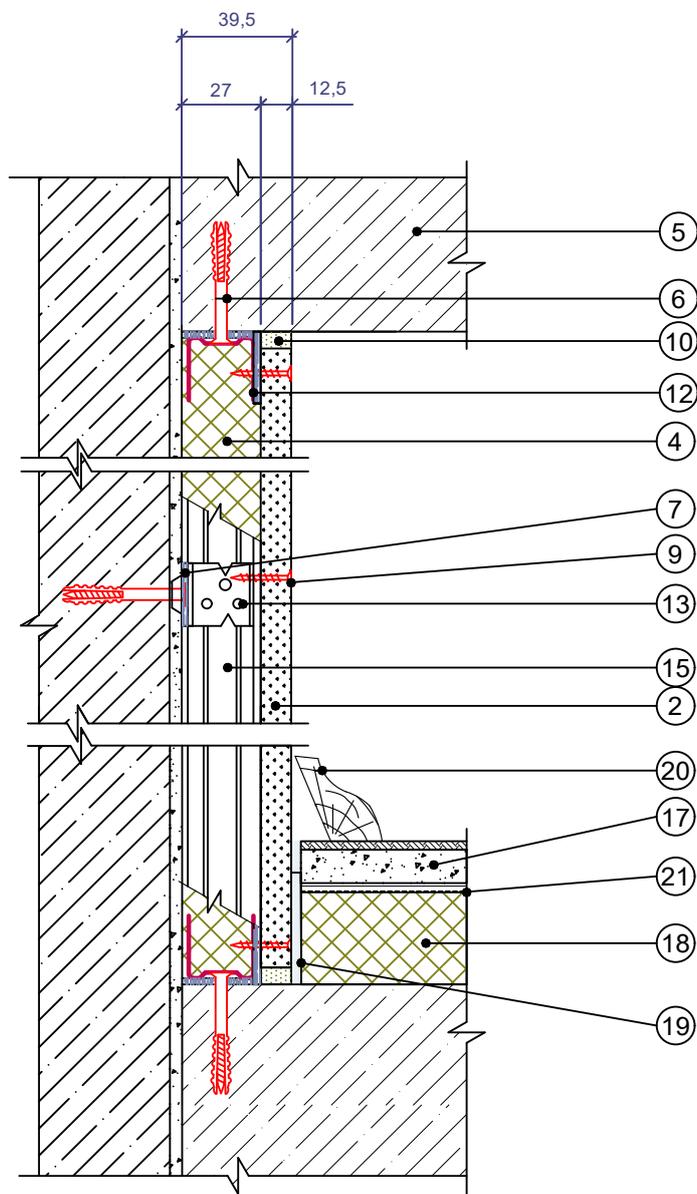

- |  |  |
|--|--|
| 1. Профиль ПС 50/50                        | 13. Прямой подвес  |
| 2. Облицовка 1, толщ. 12,5 мм              | 14. Винт самонарезающий 3.5 x 9 мм                                       |
| 3. Облицовка 2, толщ. 12,5 мм              | 15. Профиль ПП 60/27   |
| 4. Заполнение из плит каменной ваты РОКВУЛ | 16. ПУ-профиль армирующий под штукатурку                                 |
| 5. Капитальная стена                       | 17. Стяжка и покрытие пола   |
| 6. Дюбель 6/60 шаг 600 мм                  | 18. Плиты из каменной ваты РОКВУЛ марки ФЛОР БАТТС                       |
| 7. Уплотнительная лента РОКВУЛ             | 19. Вставка из плит ФЛОР БАТТС или Лист Звукоизоляционный ЗАЩИТА ОТ ШУМА |
| 8. Винт самонарезающий 3.5 x 35 мм         | 20. Плинтус  |
| 9. Винт самонарезающий 3.5 x 25 мм         | 21. Разделительный слой (Гидро-пароизоляция РОКВУЛ)                      |
| 10. Герметик акустический                  |  |
| 11. Армирующая лента со шпаклевкой         |  |
| 12. Профиль ПН 27/28                       |  |

Облицовка также может быть смонтирована поверх плавающего пола


						Альбом технических решений звукоизоляции		
						Облицовки с металлическим каркасом. Примыкание облицовки к потолку и плавающему полу		
Изм.	Кол.уч.	Лист	№ док.	Подп.	Дата			
						Шифр: 45757203-2024-01-ЗИ		
						Стадия	Лист	Листов
							8.3, 8.4	8.107
						ООО «РОКВУЛ»		
						www.rwl.ru		
						Каркасная звукоизолирующая облицовка тип ОС-М-001		

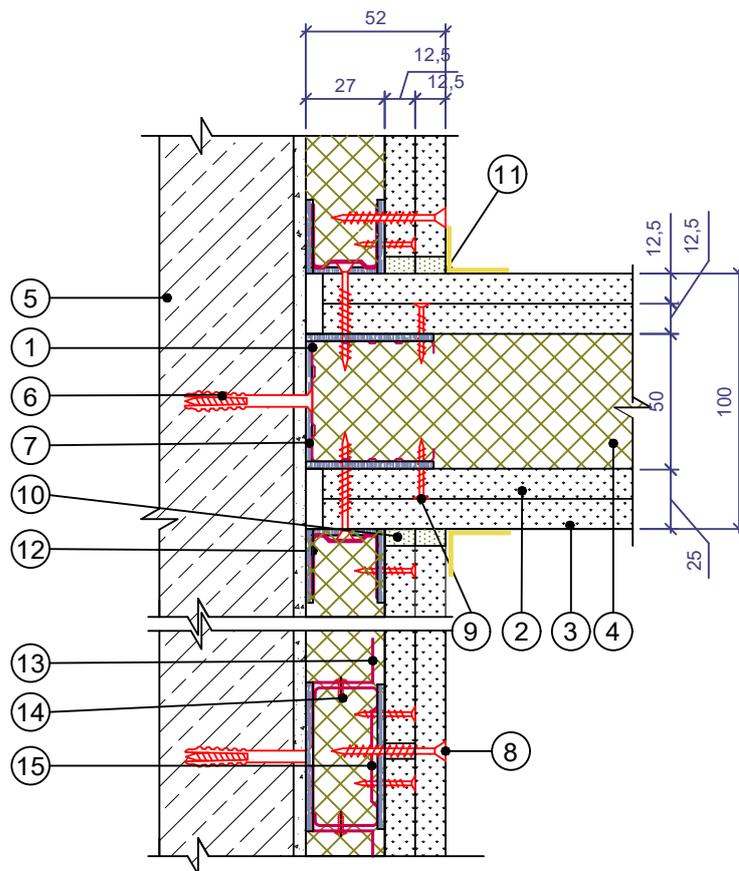

- |  |                                    |
|--|------------------------------------|
| 1. Профиль ПС 50/50                        | 8. Винт самонарезающий 3.5 x 35 мм |
| 2. Облицовка 1, толщ. 12,5 мм              | 9. Винт самонарезающий 3.5 x 25 мм |
| 3. Облицовка 2, толщ. 12,5 мм              | 10. Герметик акустический          |
| 4. Заполнение из плит каменной ваты РОКВУЛ | 11. Армирующая лента со шпаклевкой |
| 5. Капитальная стена                       | 12. Профиль ПН 27/28               |
| 6. Дюбель 6/60 шаг 600 мм                  | 13. Прямой подвес                  |
| 7. Уплотнительная лента РОКВУЛ             | 14. Винт самонарезающий 3.5 x 9 мм |
|  | 15. Профиль ПП 60/27               |


Точный состав облицовки см. в разделе "Обозначение конструкций" альбома.

						Альбом технических решений звукоизоляции		
						Облицовки с металлическим каркасом. Примыкание перегородки к облицовке стены		
Изм.	Кол.уч.	Лист	№ док.	Подп.	Дата			
						Шифр: 45757203-2024-01-ЗИ		
						Стадия	Лист	Листов
							8.3, 8.4	8.107
						ООО «РОКВУЛ»		
						www.rwl.ru		
						Каркасная звукоизолирующая облицовка тип ОС-М-002		

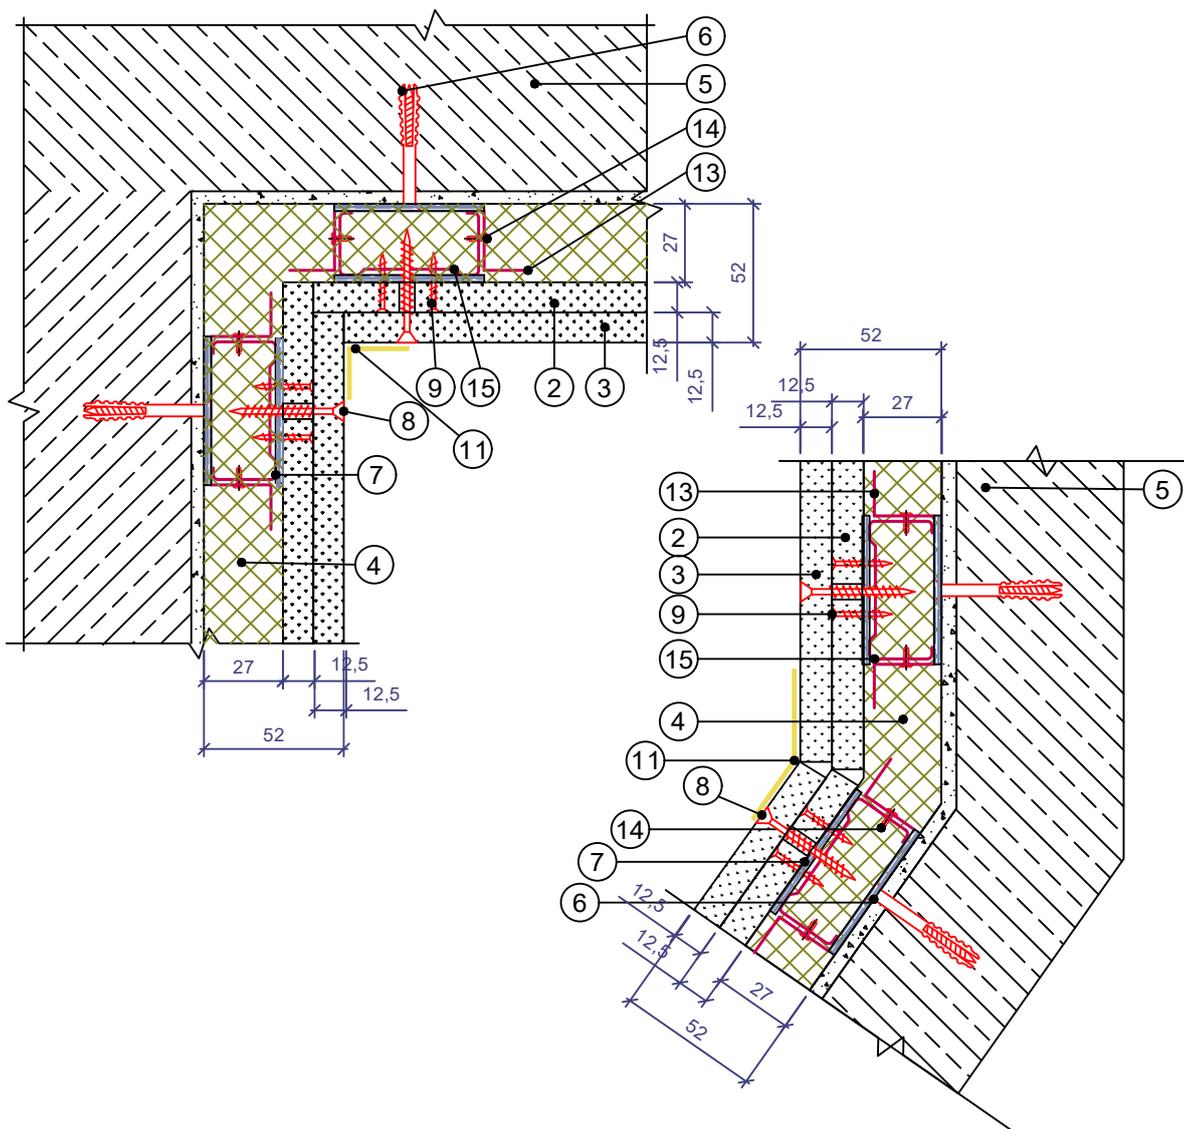


- |  |                                    |
|--|------------------------------------|
| 1. Профиль ПС 50/50                        | 8. Винт самонарезающий 3.5 x 35 мм |
| 2. Облицовка 1, толщ. 12,5 мм              | 9. Винт самонарезающий 3.5 x 25 мм |
| 3. Облицовка 2, толщ. 12,5 мм              | 10. Герметик акустический          |
| 4. Заполнение из плит каменной ваты РОКВУЛ | 11. Армирующая лента со шпаклевкой |
| 5. Капитальная стена                       | 12. Профиль ПН 27/28               |
| 6. Дюбель 6/60 шаг 600 мм                  | 13. Прямой подвес                  |
| 7. Уплотнительная лента РОКВУЛ             | 14. Винт самонарезающий 3.5 x 9 мм |
|  | 15. Профиль ПП 60/27               |

						Альбом технических решений звукоизоляции				
						Облицовки с металлическим каркасом. Внутренние углы				
Изм.	Кол.уч.	Лист	№ док.	Подп.	Дата			Стадия	Лист	Листов
						Шифр: 45757203-2024-01-ЗИ			8.3, 8.4	8.107
						Каркасная звукоизолирующая облицовка тип ОС-М-002		ООО «РОКВУЛ»  www.rwl.ru		

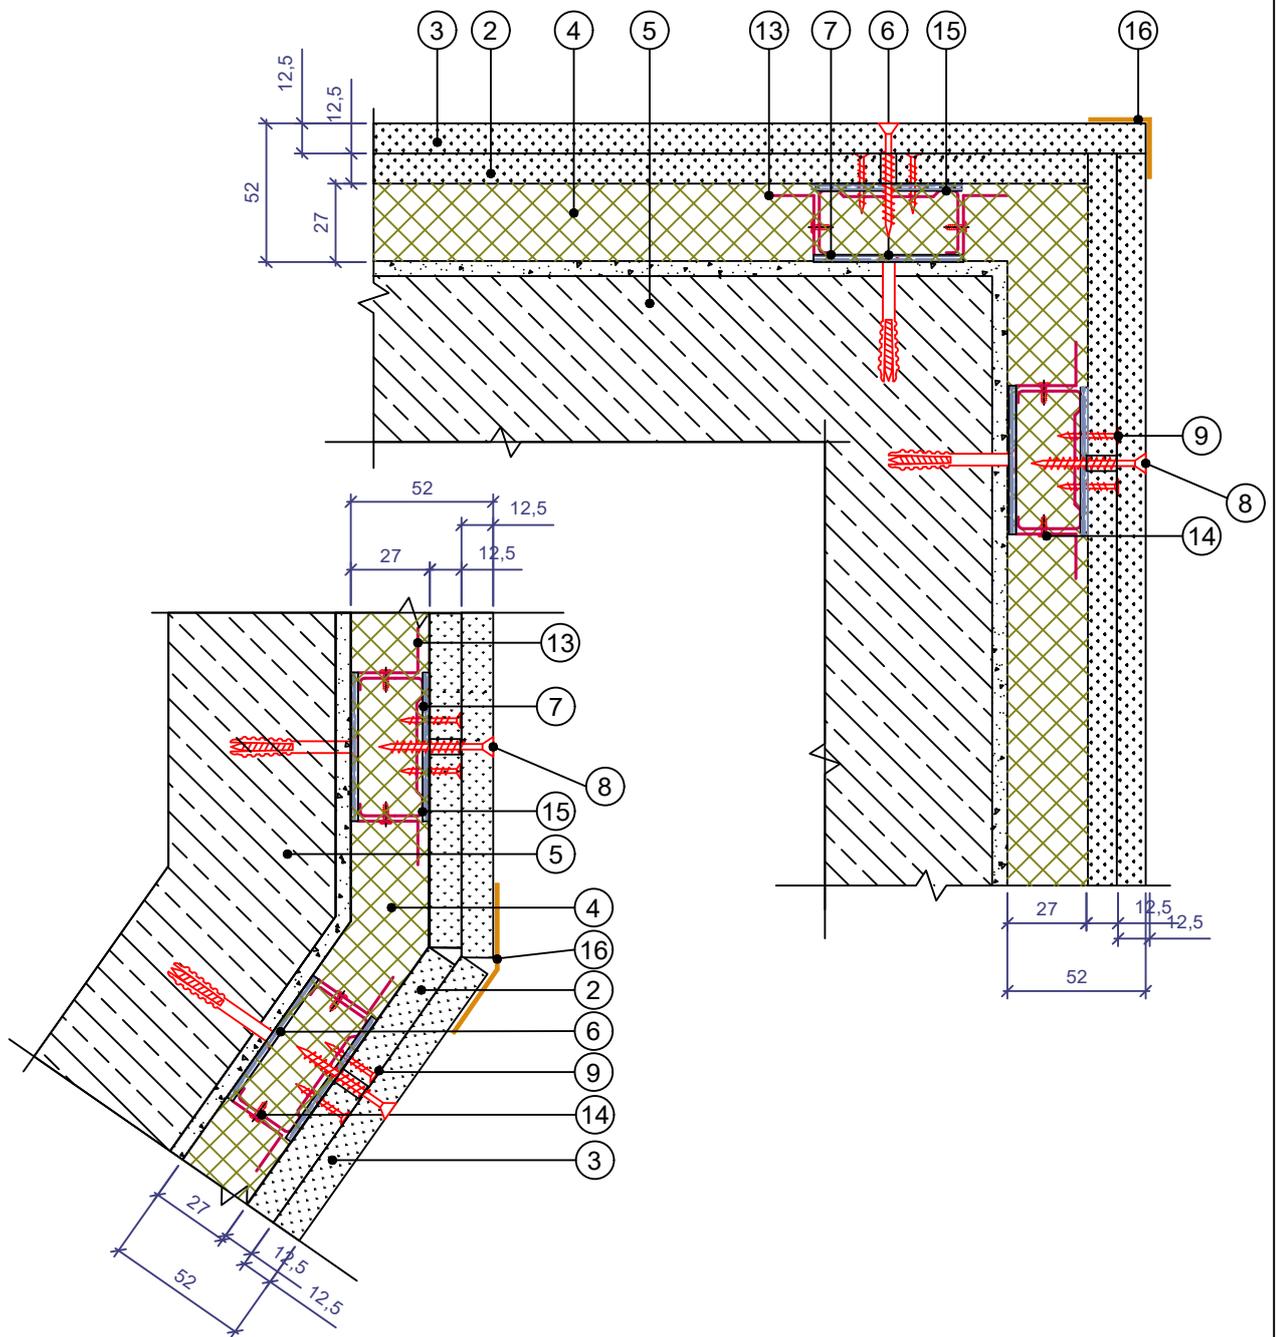

- |  |  |
|--|--|
| 1. Профиль ПС 50/50                        | 8. Винт самонарезающий 3.5 x 35 мм       |
| 2. Облицовка 1, толщ. 12,5 мм              | 9. Винт самонарезающий 3.5 x 25 мм       |
| 3. Облицовка 2, толщ. 12,5 мм              | 10. Герметик акустический                |
| 4. Заполнение из плит каменной ваты РОКВУЛ | 11. Армирующая лента со шпаклевкой       |
| 5. Капитальная стена                       | 12. Профиль ПН 27/28                     |
| 6. Дюбель 6/60 шаг 600 мм                  | 13. Прямой подвес                        |
| 7. Уплотнительная лента РОКВУЛ             | 14. Винт самонарезающий 3.5 x 9 мм       |
|  | 15. Профиль ПП 60/27                     |
|  | 16. ПУ-профиль армирующий под штукатурку |


						Альбом технических решений звукоизоляции		
						Облицовки с металлическим каркасом. Внешние углы		
Изм.	Кол.уч.	Лист	№ док.	Подп.	Дата			
						Шифр: 45757203-2024-01-ЗИ		
						Стадия	Лист	Листов
							8.3, 8.4	8.107
						ООО «РОКВУЛ»		
Каркасная звукоизолирующая облицовка тип ОС-М-002						www.rwl.ru		

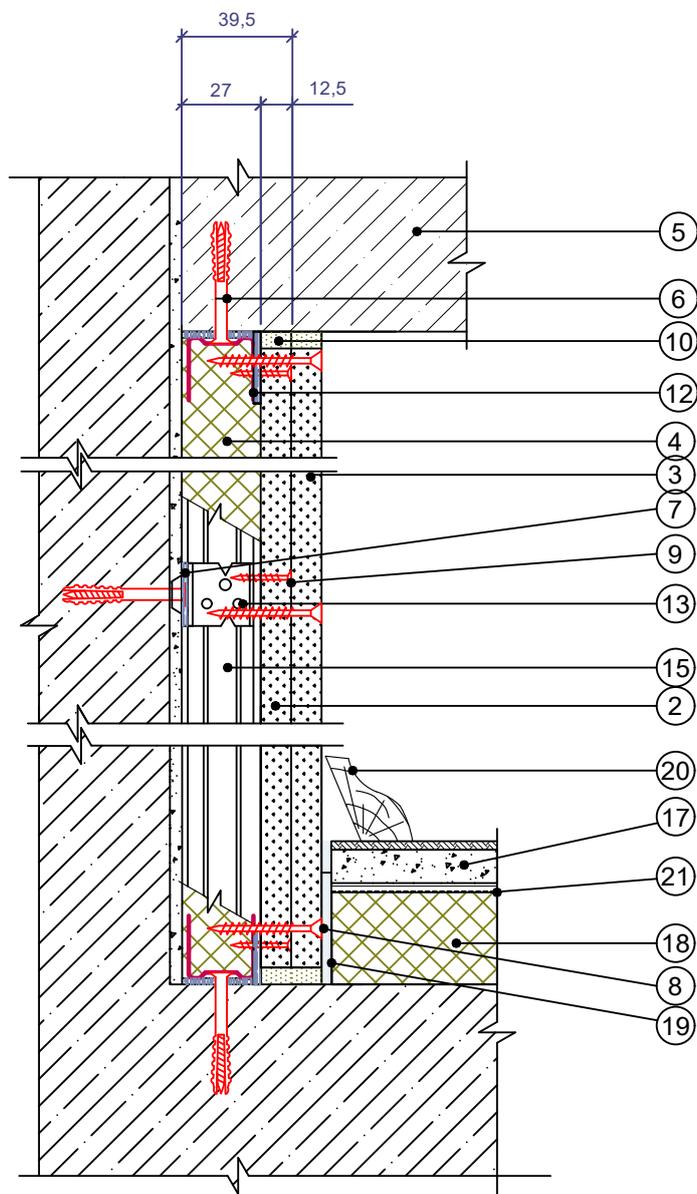

- |  |  |
|--|--|
| 1. Профиль ПС 50/50                        | 13. Прямой подвес  |
| 2. Облицовка 1, толщ. 12,5 мм              | 14. Винт самонарезающий 3.5 x 9 мм                                       |
| 3. Облицовка 2, толщ. 12,5 мм              | 15. Профиль ПП 60/27   |
| 4. Заполнение из плит каменной ваты РОКВУЛ | 16. ПУ-профиль армирующий под штукатурку                                 |
| 5. Капитальная стена                       | 17. Стяжка и покрытие пола   |
| 6. Дюбель 6/60 шаг 600 мм                  | 18. Плиты из каменной ваты РОКВУЛ марки ФЛОР БАТТС                       |
| 7. Уплотнительная лента РОКВУЛ             | 19. Вставка из плит ФЛОР БАТТС или Лист Звукоизоляционный ЗАЩИТА ОТ ШУМА |
| 8. Винт самонарезающий 3.5 x 35 мм         | 20. Плинтус  |
| 9. Винт самонарезающий 3.5 x 25 мм         | 21. Разделительный слой (Гидро-пароизоляция РОКВУЛ)                      |
| 10. Герметик акустический                  |  |
| 11. Армирующая лента со шпаклевкой         |  |
| 12. Профиль ПН 27/28                       |  |

Облицовка также может быть смонтирована поверх плавающего пола


						Альбом технических решений звукоизоляции		
						Облицовки с металлическим каркасом. Примыкание облицовки к потолку и плавающему полу		
Изм.	Кол.уч.	Лист	№ док.	Подп.	Дата			
						Шифр: 45757203-2024-01-ЗИ		Стадия
								Лист
								Листов
						8.3, 8.4		8.107
						ООО «РОКВУЛ»		
Каркасная звукоизолирующая облицовка тип ОС-М-002						www.rwl.ru		

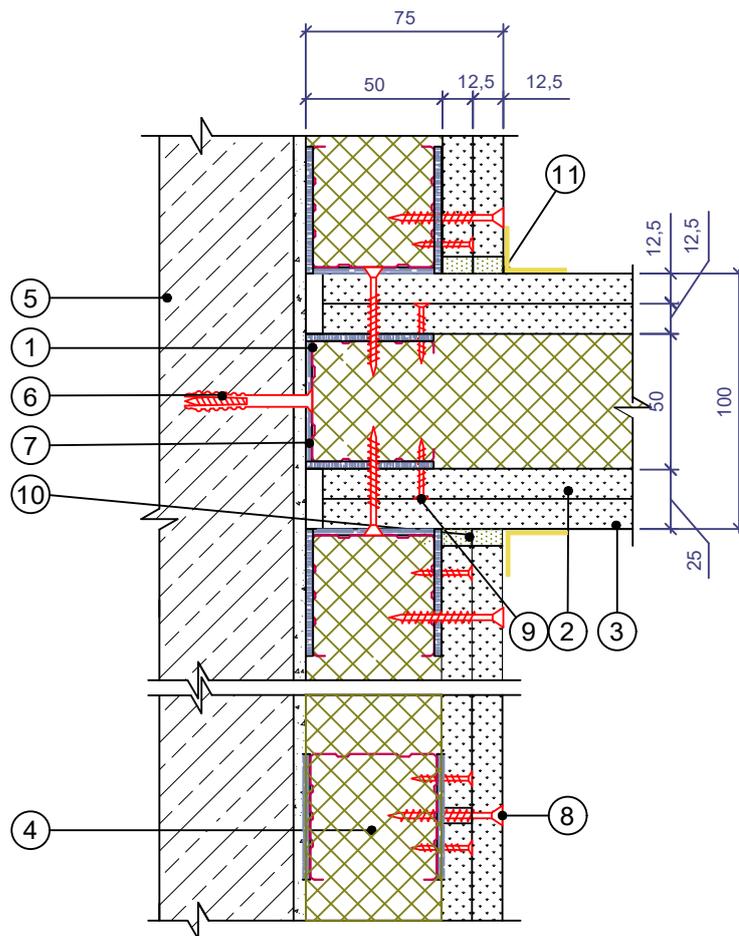

- |  |                                    |
|--|------------------------------------|
| 1. Профиль ПС 50/50                        | 6. Дюбель 6/60 шаг 600 мм          |
| 2. Облицовка 1, толщ. 12,5 мм              | 7. Уплотнительная лента РОКВУЛ     |
| 3. Облицовка 2, толщ. 12,5 мм              | 8. Винт самонарезающий 3.5 x 35 мм |
| 4. Заполнение из плит каменной ваты РОКВУЛ | 9. Винт самонарезающий 3.5 x 25 мм |
| 5. Капитальная стена                       | 10. Герметик акустический          |
|  | 11. Армирующая лента со шпаклевкой |

Точный состав перегородки см. в разделе "Обозначение конструкций" альбома. Для заполнения звукоизоляцией 75 и 100 мм используют профили ПС 75/50 и 100/50 соответственно.


						Альбом технических решений звукоизоляции		
						Облицовки с металлическим каркасом. Примыкание перегородки к облицовке стены		
Изм.	Кол.уч.	Лист	№ док.	Подп.	Дата			
						Стадия		
						Лист		
						Листов		
						Шифр: 45757203-2024-01-ЗИ		
						8.3, 8.4		
						8.107		
						ООО «РОКВУЛ»		
						www.rwl.ru		
						Каркасная звукоизолирующая облицовка тип ОС-М-002		

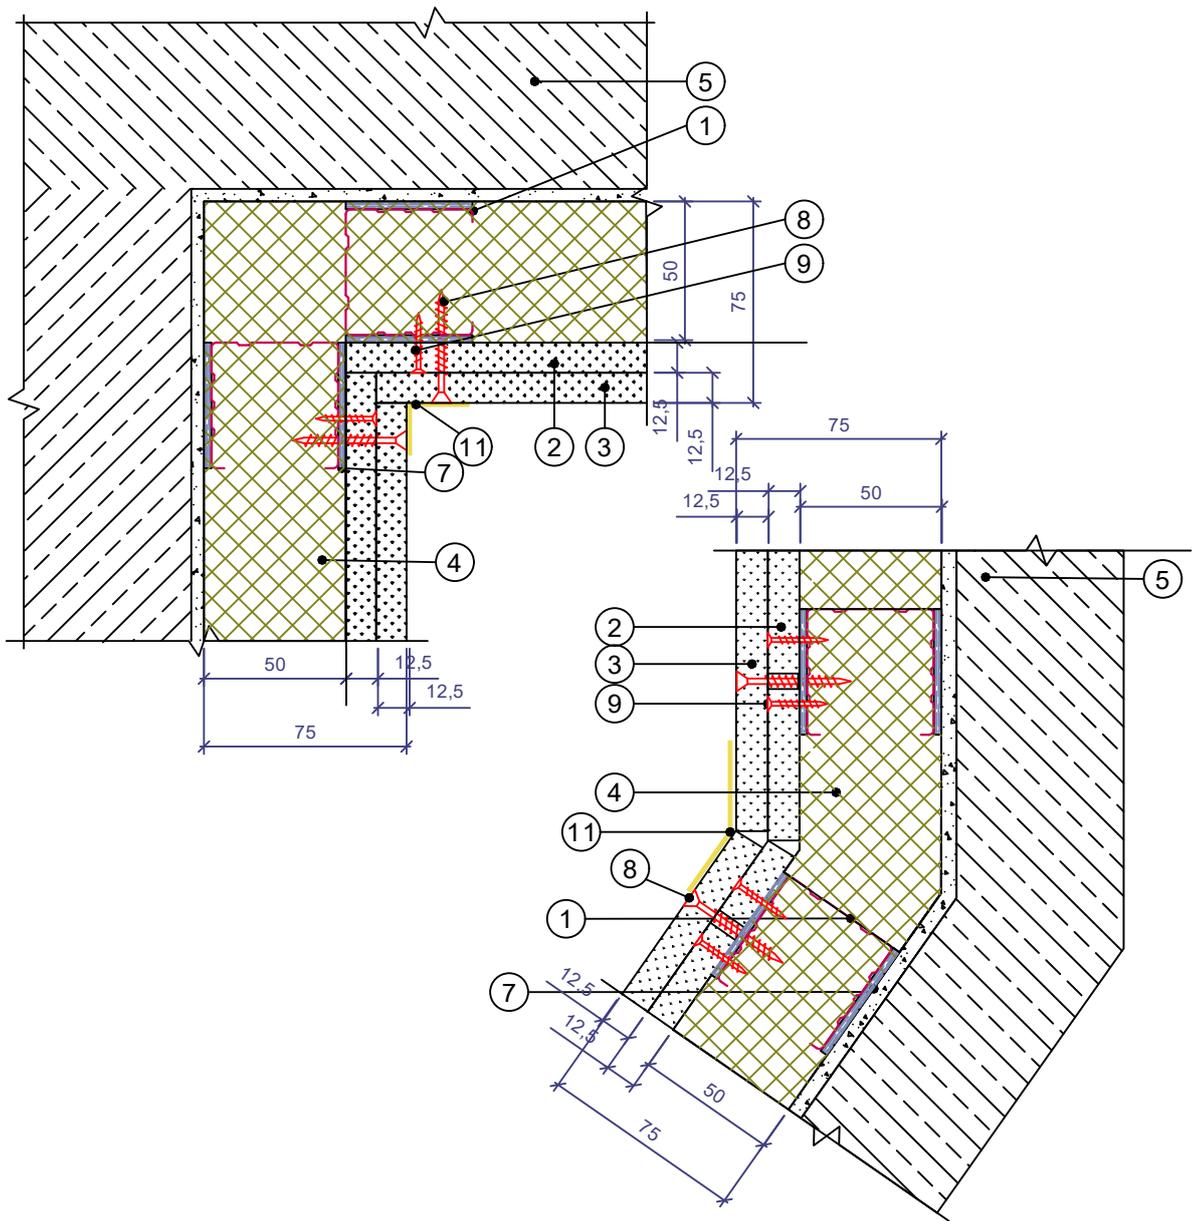

- |  |                                    |
|--|------------------------------------|
| 1. Профиль ПС 50/50                        | 6. Дюбель 6/60 шаг 600 мм          |
| 2. Облицовка 1, толщ. 12,5 мм              | 7. Уплотнительная лента РОКВУЛ     |
| 3. Облицовка 2, толщ. 12,5 мм              | 8. Винт самонарезающий 3.5 x 35 мм |
| 4. Заполнение из плит каменной ваты РОКВУЛ | 9. Винт самонарезающий 3.5 x 25 мм |
| 5. Капитальная стена                       | 10. Герметик акустический          |
|  | 11. Армирующая лента со шпаклевкой |


При монтаже облицовки на отnose от стены 10 мм, уплотнительная лента между профилем и стеной не используется. Данный тип представляет собой модификацию облицовки ОС-М-002 и имеет маркировку ОС-МО-002.

						Альбом технических решений звукоизоляции		
						Облицовки с металлическим каркасом. Внутренние углы		
Изм.	Кол.уч.	Лист	№ док.	Подп.	Дата			
						Шифр: 45757203-2024-01-ЗИ		
						Стадия	Лист	Листов
							8.3, 8.4	8.107
						Каркасная звукоизолирующая облицовка тип ОС-М-002		
						ООО «РОКВУЛ»		
						www.rwl.ru		

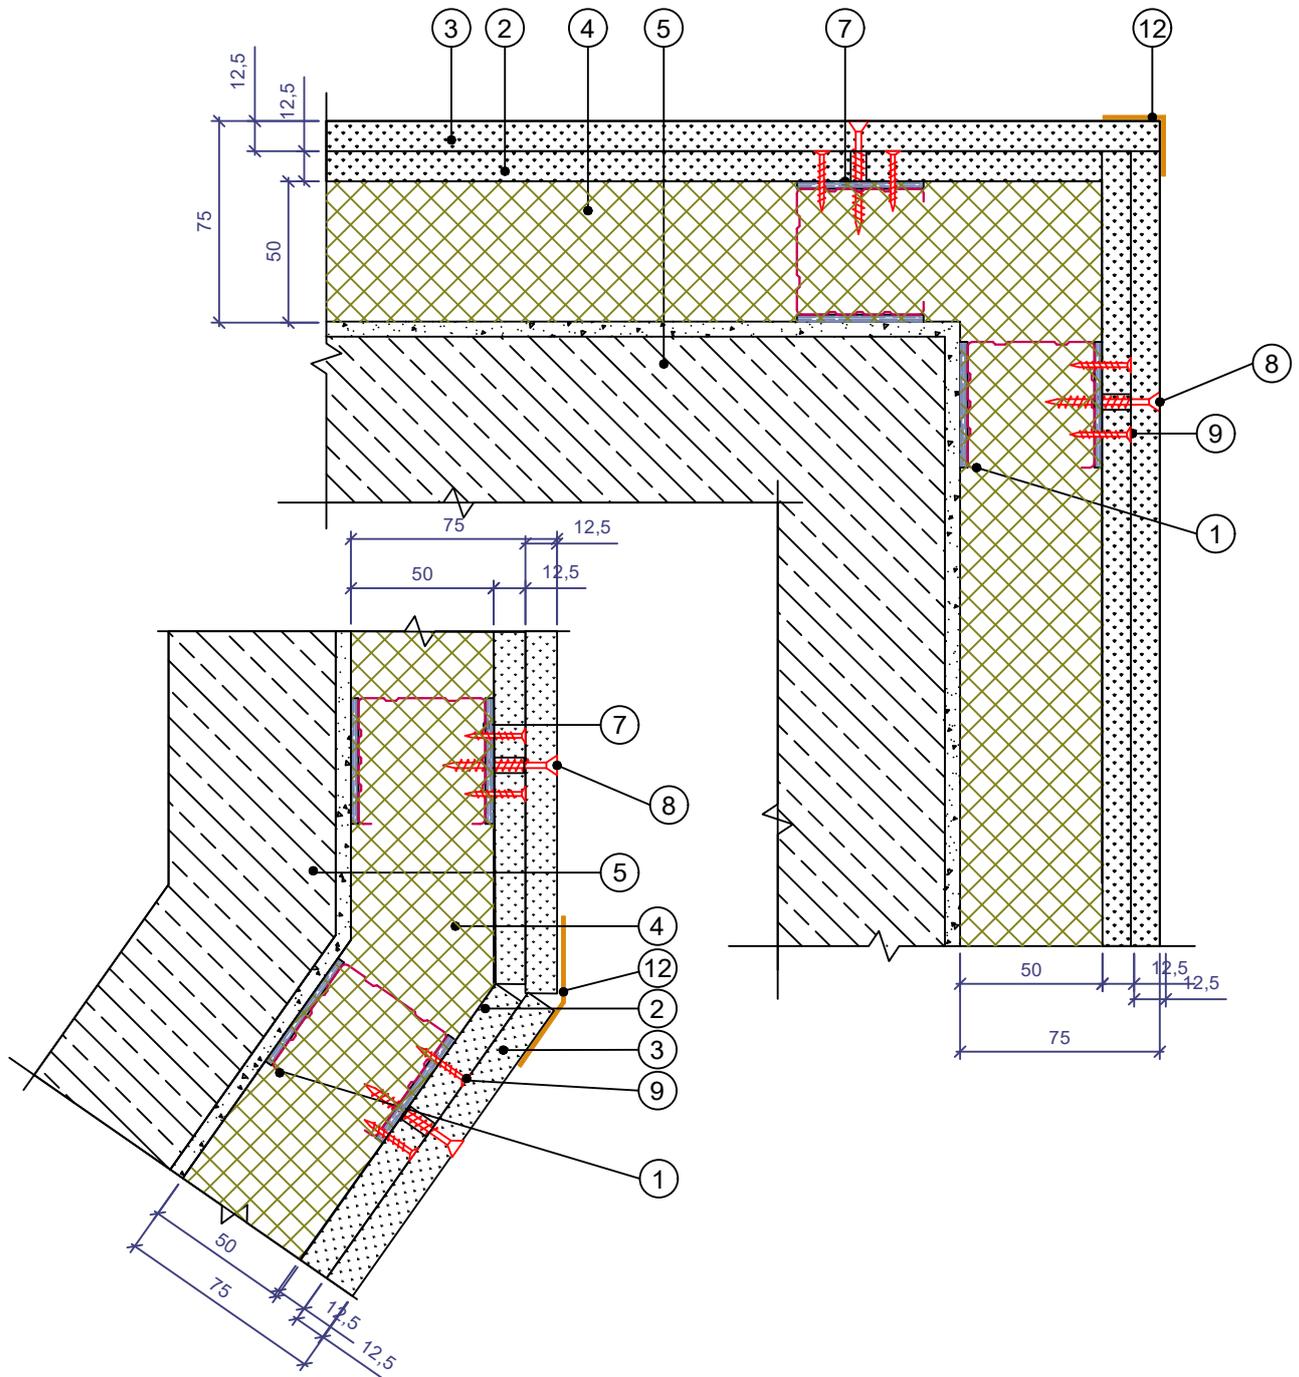

- |  |  |
|--|--|
| 1. Профиль ПС 50/50                        | 8. Винт самонарезающий 3.5 x 35 мм       |
| 2. Облицовка 1, толщ. 12,5 мм              | 9. Винт самонарезающий 3.5 x 25 мм       |
| 3. Облицовка 2, толщ. 12,5 мм              | 10. Герметик акустический                |
| 4. Заполнение из плит каменной ваты РОКВУЛ | 11. Армирующая лента со шпаклевкой       |
| 5. Капитальная стена                       | 12. ПУ-профиль армирующий под штукатурку |
| 6. Дюбель 6/60 шаг 600 мм                  |  |
| 7. Уплотнительная лента РОКВУЛ             |  |


						Альбом технических решений звукоизоляции		
						Облицовки с металлическим каркасом. Внешние углы		
Изм.	Кол.уч.	Лист	№ док.	Подп.	Дата			
						Шифр: 45757203-2024-01-ЗИ		
						Стадия	Лист	Листов
							8.3, 8.4	8.107
						ООО «РОКВУЛ»		
						www.rwl.ru		
						Каркасная звукоизолирующая облицовка тип ОС-М-002		

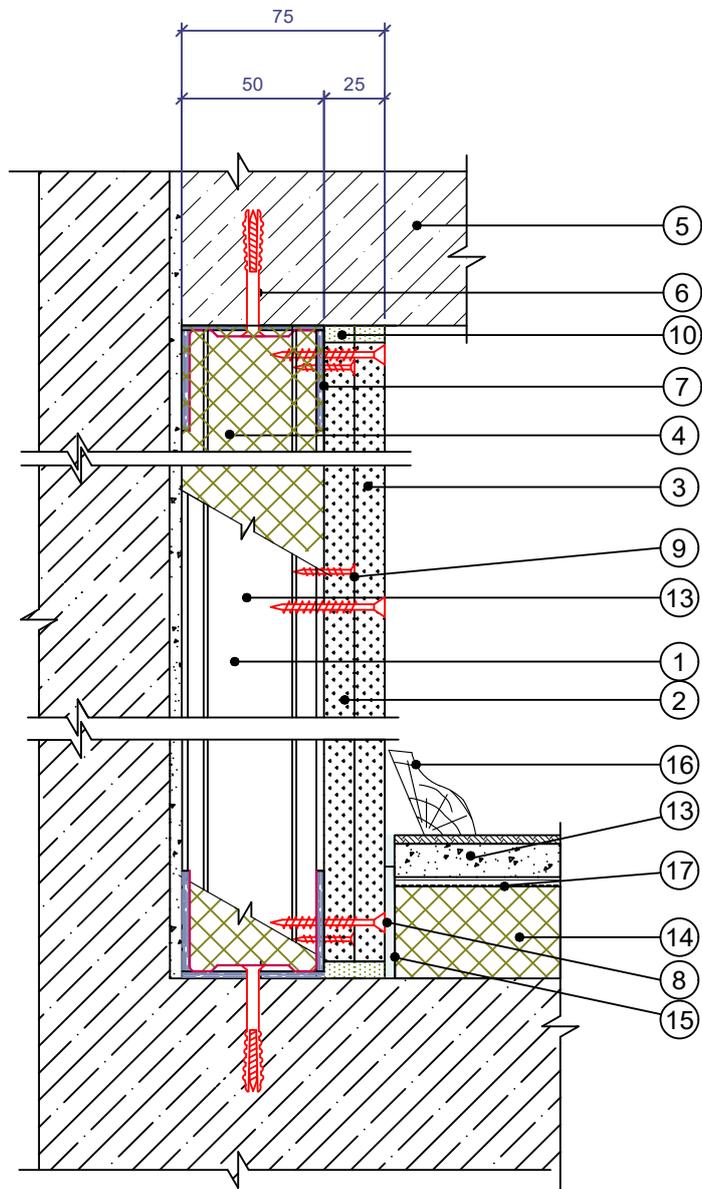

- |  |  |
|--|--|
| 1. Профиль ПС 50/50                        | 11. Армирующая лента со шпаклевкой                                       |
| 2. Облицовка 1, толщ. 12,5 мм              | 12. ПУ-профиль армирующий под штукатурку                                 |
| 3. Облицовка 2, толщ. 12,5 мм              | 13. Стяжка и покрытие пола   |
| 4. Заполнение из плит каменной ваты РОКВУЛ | 14. Плиты из каменной ваты РОКВУЛ марки ФЛОР БАТТС                       |
| 5. Капитальная стена                       | 15. Вставка из плит ФЛОР БАТТС или Лист Звукоизоляционный ЗАЩИТА ОТ ШУМА |
| 6. Дюбель 6/60 шаг 600 мм                  | 16. Плинтус  |
| 7. Уплотнительная лента РОКВУЛ             | 17. Разделительный слой (Гидро-пароизоляция РОКВУЛ)                      |
| 8. Винт самонарезающий 3.5 x 35 мм         |  |
| 9. Винт самонарезающий 3.5 x 25 мм         |  |
| 10. Герметик акустический                  |  |

Облицовка также может быть смонтирована поверх плавающего пола


						Альбом технических решений звукоизоляции		
						Облицовки с металлическим каркасом. Примыкание облицовки к потолку и плавающему полу		
Изм.	Кол.уч.	Лист	№ док.	Подп.	Дата			
						Шифр: 45757203-2024-01-ЗИ		
						Стадия	Лист	Листов
							8.3, 8.4	8.107
						ООО «РОКВУЛ»		
						www.rwl.ru		
						Каркасная звукоизолирующая облицовка тип ОС-М-002		

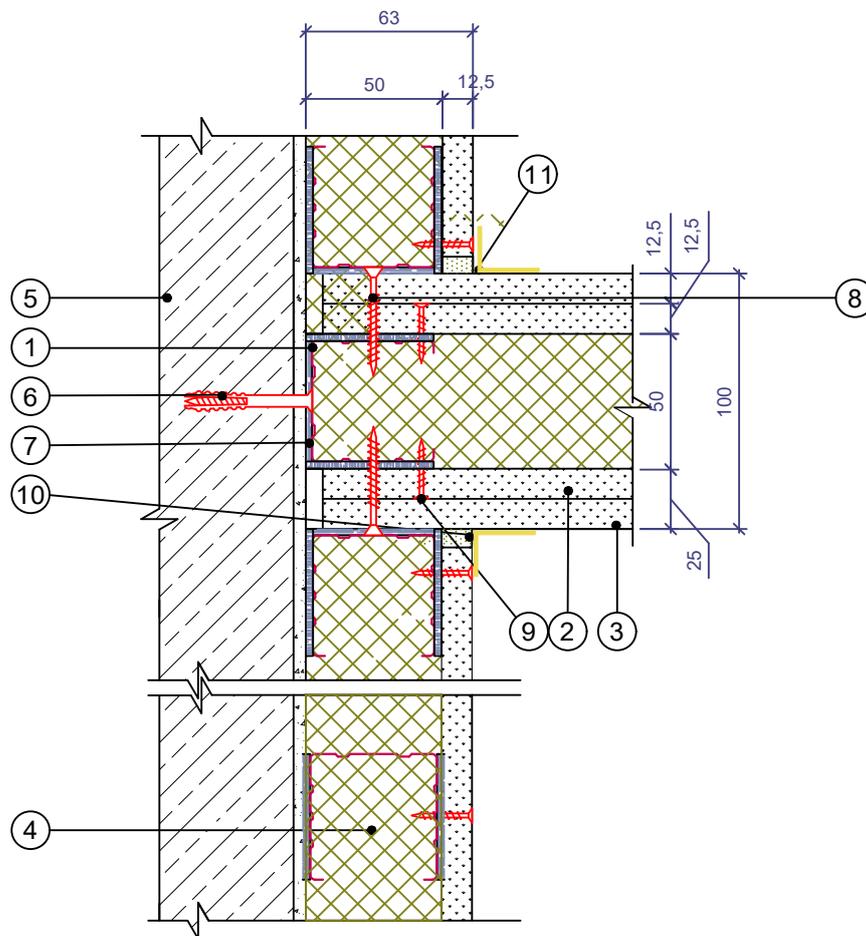

- |  |                                    |
|--|------------------------------------|
| 1. Профиль ПС 50/50                        | 6. Дюбель 6/60 шаг 600 мм          |
| 2. Облицовка 1, толщ. 12,5 мм              | 7. Уплотнительная лента РОКВУЛ     |
| 3. Облицовка 2, толщ. 12,5 мм              | 8. Винт самонарезающий 3.5 x 35 мм |
| 4. Заполнение из плит каменной ваты РОКВУЛ | 9. Винт самонарезающий 3.5 x 25 мм |
| 5. Капитальная стена                       | 10. Герметик акустический          |
|  | 11. Армирующая лента со шпаклевкой |

Точный состав перегородки см. в разделе "Обозначение конструкций" альбома. Для заполнения звукоизоляцией 75 и 100 мм используют профили ПС 75/50 и 100/50 соответственно.


						Альбом технических решений звукоизоляции		
						Облицовки с металлическим каркасом. Примыкание перегородки к облицовке стены		
Изм.	Кол.уч.	Лист	№ док.	Подп.	Дата			
						Шифр: 45757203-2024-01-ЗИ		
						Стадия	Лист	Листов
							8.3, 8.4	8.107
						Каркасная звукоизолирующая облицовка тип ОС-М-001		
						ООО «РОКВУЛ»		
						www.rwl.ru		

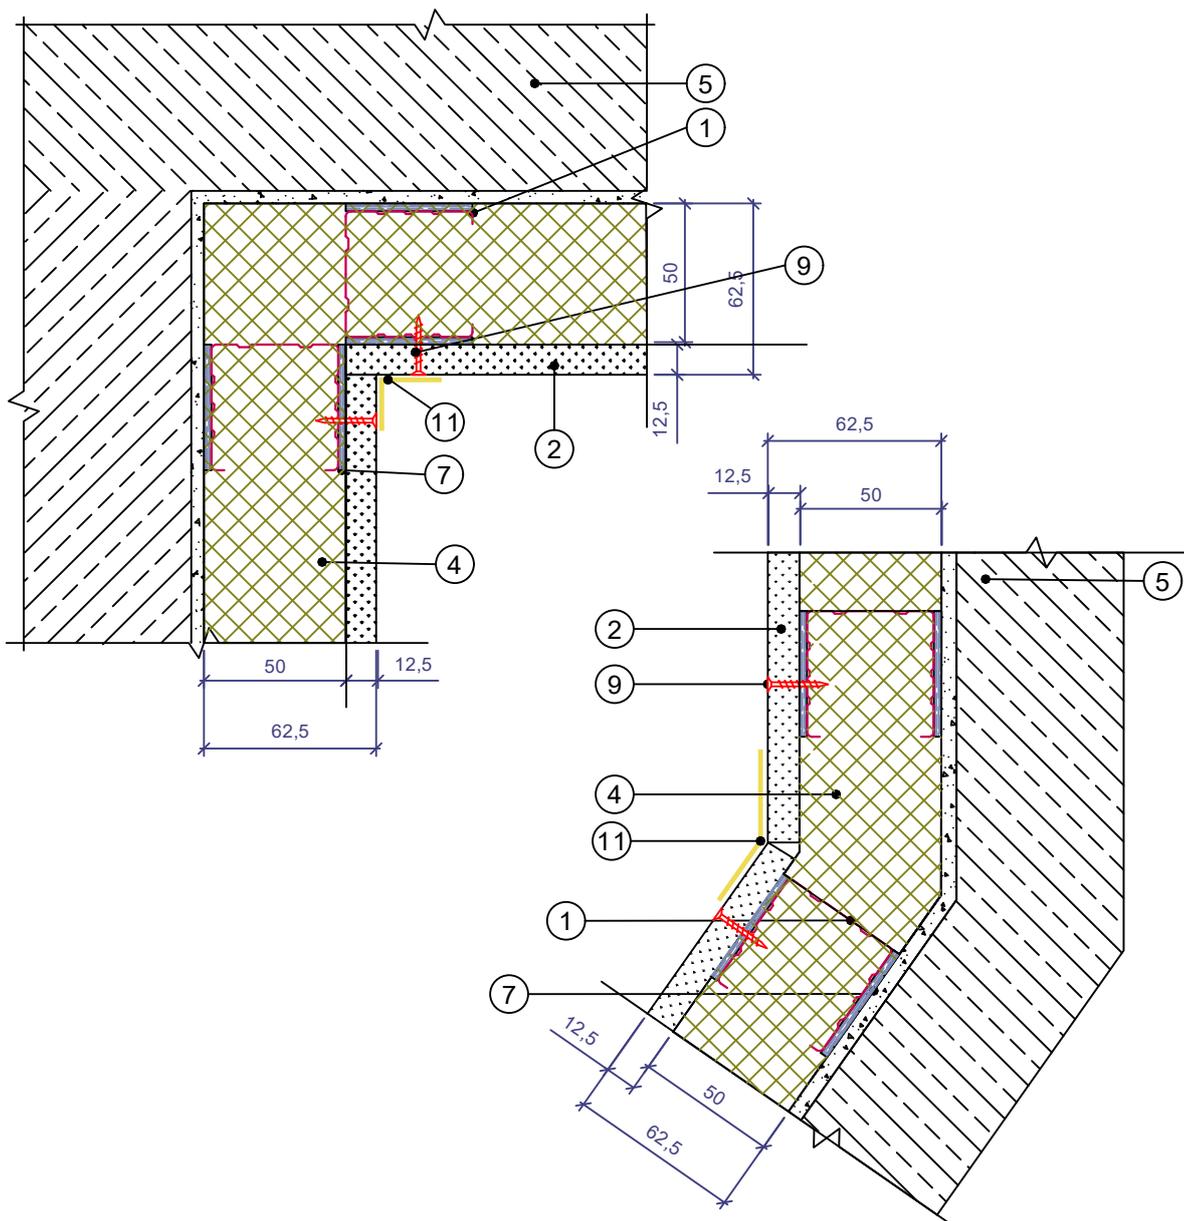

- |  |                                    |
|--|------------------------------------|
| 1. Профиль ПС 50/50                        | 6. Дюбель 6/60 шаг 600 мм          |
| 2. Облицовка 1, толщ. 12,5 мм              | 7. Уплотнительная лента РОКВУЛ     |
| 3. Облицовка 2, толщ. 12,5 мм              | 8. Винт самонарезающий 3.5 x 35 мм |
| 4. Заполнение из плит каменной ваты РОКВУЛ | 9. Винт самонарезающий 3.5 x 25 мм |
| 5. Капитальная стена                       | 10. Герметик акустический          |
|  | 11. Армирующая лента со шпаклевкой |


При монтаже облицовки на отnose от стены 10 мм, уплотнительная лента между профилем и стеной не используется. Данный тип представляет собой модификацию облицовки ОС-М-002 и имеет маркировку ОС-МО-001.

						Альбом технических решений звукоизоляции				
						Облицовки с металлическим каркасом. Внутренние углы				
Изм.	Кол.уч.	Лист	№ док.	Подп.	Дата			Стадия	Лист	Листов
						Шифр: 45757203-2024-01-ЗИ			8.3, 8.4	8.107
						Каркасная звукоизолирующая облицовка тип ОС-М-001		ООО «РОКВУЛ»  www.rwl.ru		

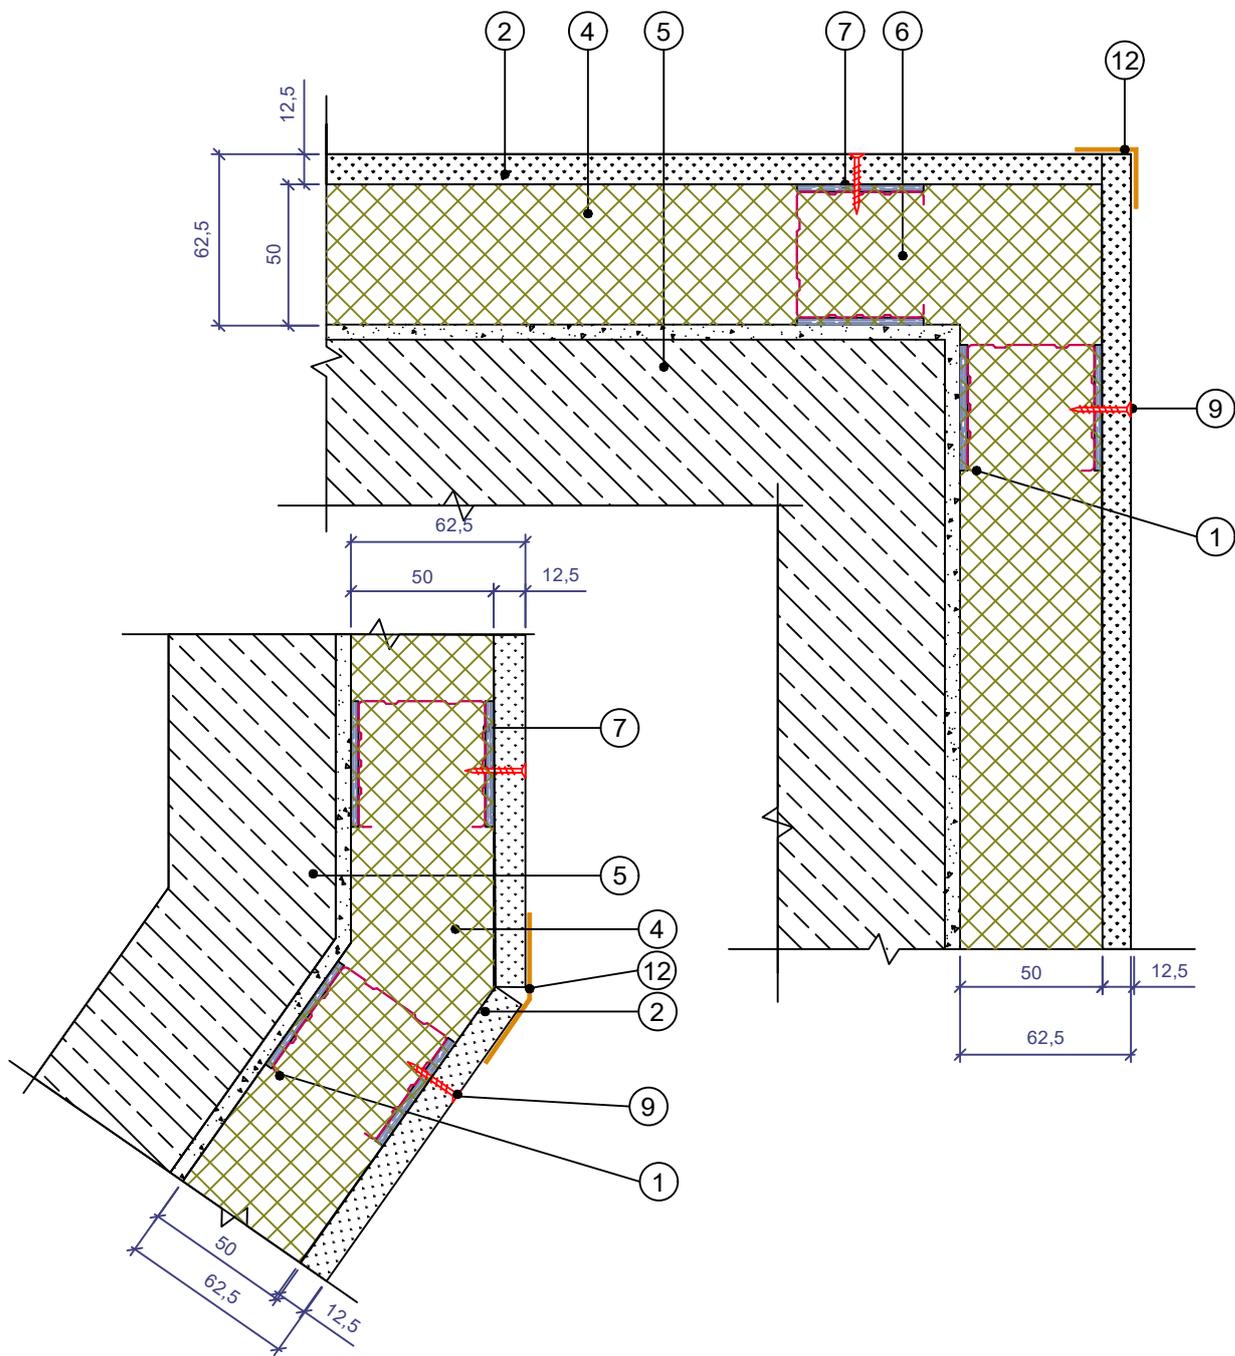

- |  |  |
|--|--|
| 1. Профиль ПС 50/50                        | 8. Винт самонарезающий 3.5 x 35 мм       |
| 2. Облицовка 1, толщ. 12,5 мм              | 9. Винт самонарезающий 3.5 x 25 мм       |
| 3. Облицовка 2, толщ. 12,5 мм              | 10. Герметик акустический                |
| 4. Заполнение из плит каменной ваты РОКВУЛ | 11. Армирующая лента со шпаклевкой       |
| 5. Капитальная стена                       | 12. ПУ-профиль армирующий под штукатурку |
| 6. Дюбель 6/60 шаг 600 мм                  |  |
| 7. Уплотнительная лента РОКВУЛ             |  |


						Альбом технических решений звукоизоляции		
						Облицовки с металлическим каркасом. Внешние углы		
Изм.	Кол.уч.	Лист	№ док.	Подп.	Дата			
						Шифр: 45757203-2024-01-ЗИ		
						Стадия	Лист	Листов
							8.3, 8.4	8.107
						ООО «РОКВУЛ»		
						www.rwl.ru		
						Каркасная звукоизолирующая облицовка тип ОС-М-001		

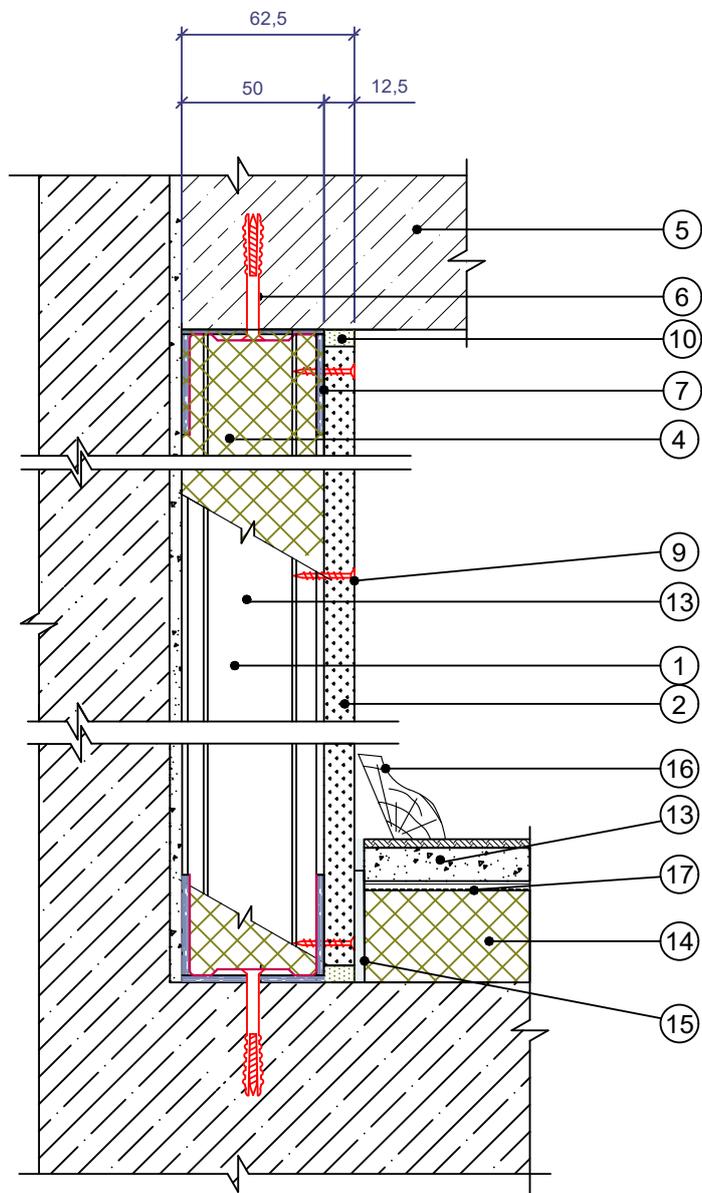

- |  |  |
|--|--|
| 1. Профиль ПС 50/50                        | 11. Армирующая лента со шпаклевкой                                       |
| 2. Облицовка 1, толщ. 12,5 мм              | 12. ПУ-профиль армирующий под штукатурку                                 |
| 3. Облицовка 2, толщ. 12,5 мм              | 13. Стяжка и покрытие пола   |
| 4. Заполнение из плит каменной ваты РОКВУЛ | 14. Плиты из каменной ваты РОКВУЛ марки ФЛОР БАТТС                       |
| 5. Капитальная стена                       | 15. Вставка из плит ФЛОР БАТТС или Лист Звукоизоляционный ЗАЩИТА ОТ ШУМА |
| 6. Дюбель 6/60 шаг 600 мм                  | 16. Плинтус  |
| 7. Уплотнительная лента РОКВУЛ             | 17. Разделительный слой (Гидро-пароизоляция РОКВУЛ)                      |
| 8. Винт самонарезающий 3.5 x 35 мм         |  |
| 9. Винт самонарезающий 3.5 x 25 мм         |  |
| 10. Герметик акустический                  |  |

Облицовка также может быть смонтирована поверх плавающего пола


						Альбом технических решений звукоизоляции		
						Облицовки с металлическим каркасом. Примыкание облицовки к потолку и плавающему полу		
Изм.	Кол.уч.	Лист	№ док.	Подп.	Дата			
						Шифр: 45757203-2024-01-ЗИ		
						Стадия	Лист	Листов
						8.3, 8.4		8.107
						ООО «РОКВУЛ»		
						www.rwl.ru		
						Каркасная звукоизолирующая облицовка тип ОС-М-001		

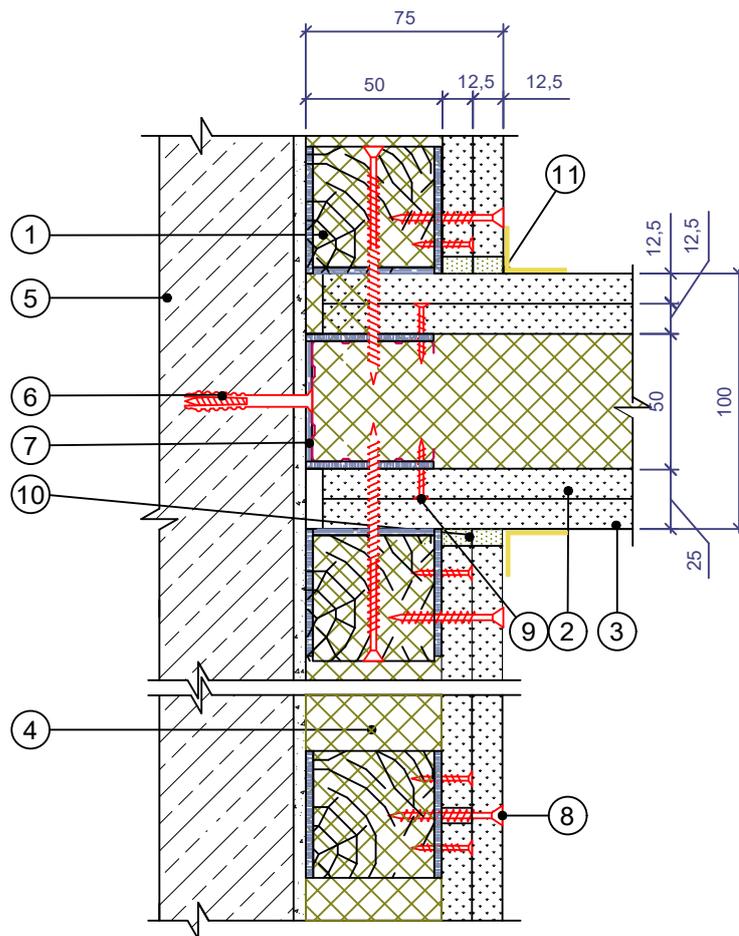

- |  |                                    |
|--|------------------------------------|
| 1. Стойка деревянная 50 x 50 мм            | 6. Дюбель 6/60 шаг 600 мм          |
| 2. Облицовка 1, толщ. 12,5 мм              | 7. Уплотнительная лента РОКВУЛ     |
| 3. Облицовка 2, толщ. 12,5 мм              | 8. Винт самонарезающий 3.5 x 35 мм |
| 4. Заполнение из плит каменной ваты РОКВУЛ | 9. Винт самонарезающий 3.5 x 25 мм |
| 5. Капитальная стена                       | 10. Герметик акустический          |
|  | 11. Армирующая лента со шпаклевкой |

Точный состав перегородки см. в разделе "Обозначение конструкций" альбома.


						Альбом технических решений звукоизоляции		
						Облицовки с деревянным каркасом. Примыкание перегородки к облицовке стены		
Изм.	Кол.уч.	Лист	№ док.	Подп.	Дата			
						Шифр: 45757203-2024-01-ЗИ		
						Стадия	Лист	Листов
							8.3, 8.4	8.107
						Каркасная звукоизолирующая облицовка тип ОС-Д-002		
						ООО «РОКВУЛ»		
						www.rwl.ru		

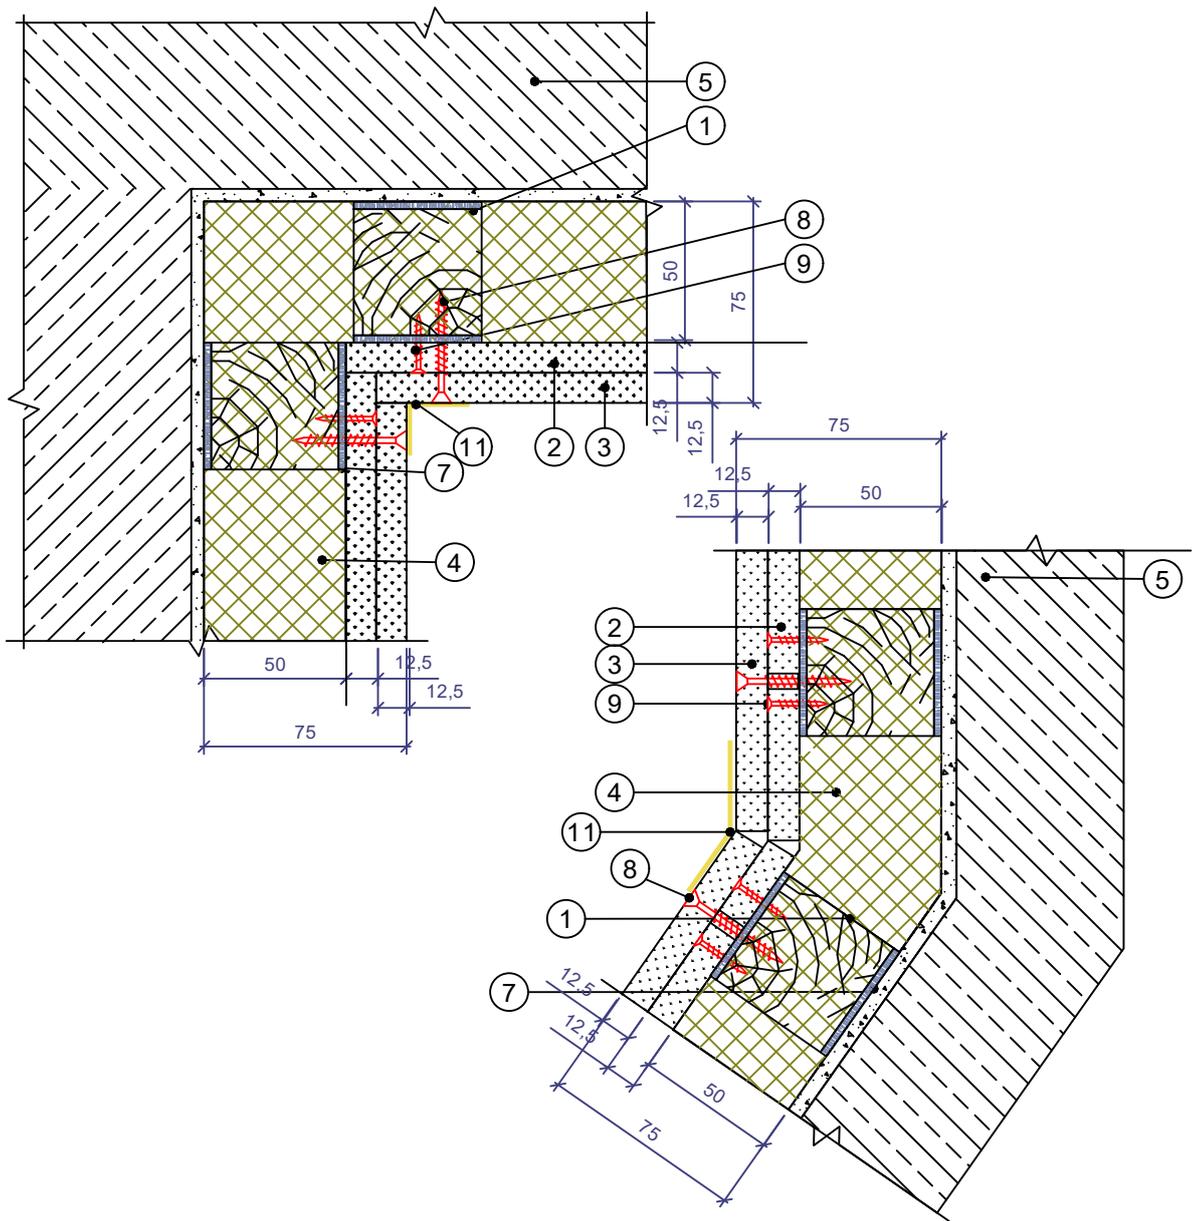

- |  |                                    |
|--|------------------------------------|
| 1. Стойка деревянная 50 x 50 мм            | 6. Дюбель 6/60 шаг 600 мм          |
| 2. Облицовка 1, толщ. 12,5 мм              | 7. Уплотнительная лента РОКВУЛ     |
| 3. Облицовка 2, толщ. 12,5 мм              | 8. Винт самонарезающий 3.5 x 35 мм |
| 4. Заполнение из плит каменной ваты РОКВУЛ | 9. Винт самонарезающий 3.5 x 25 мм |
| 5. Капитальная стена                       | 10. Герметик акустический          |
|  | 11. Армирующая лента со шпаклевкой |


При монтаже облицовки на отnose от стены 10 мм, уплотнительная лента между профилем и стеной не используется.

						Альбом технических решений звукоизоляции				
						Облицовки с деревянным каркасом. Внутренние углы				
Изм.	Кол.уч.	Лист	№ док.	Подп.	Дата			Стадия	Лист	Листов
						Шифр: 45757203-2024-01-ЗИ			8.3, 8.4	8.107
						Каркасная звукоизолирующая облицовка тип ОС-Д-002		ООО «РОКВУЛ»  www.rwl.ru		

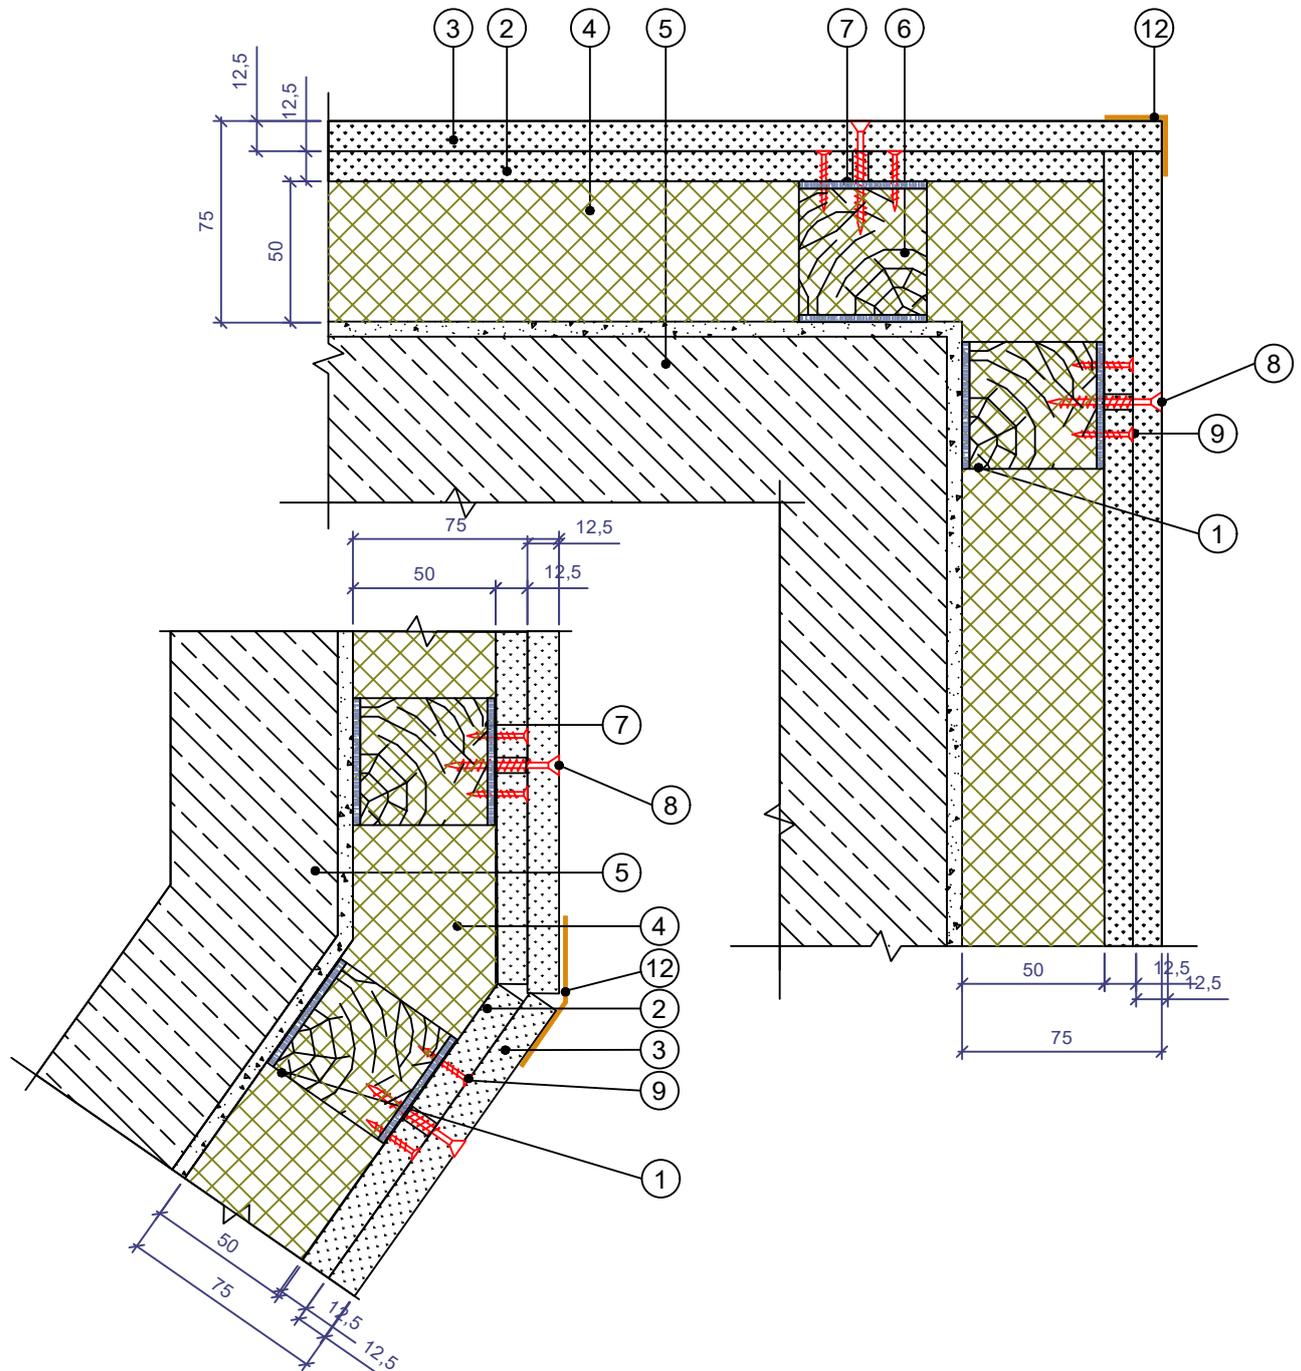

- |  |  |
|--|--|
| 1. Стойка деревянная 50 x 50 мм            | 8. Винт самонарезающий 3.5 x 35 мм       |
| 2. Облицовка 1, толщ. 12,5 мм              | 9. Винт самонарезающий 3.5 x 25 мм       |
| 3. Облицовка 2, толщ. 12,5 мм              | 10. Герметик акустический                |
| 4. Заполнение из плит каменной ваты РОКВУЛ | 11. Армирующая лента со шпаклевкой       |
| 5. Капитальная стена                       | 12. ПУ-профиль армирующий под штукатурку |
| 6. Дюбель 6/60 шаг 600 мм                  |  |
| 7. Уплотнительная лента РОКВУЛ             |  |

						Альбом технических решений звукоизоляции		
						Облицовки с деревянным каркасом. Внешние углы		
Изм.	Кол.уч.	Лист	№ док.	Подп.	Дата			
						Шифр: 45757203-2024-01-ЗИ		Стадия
								Лист
								Листов
						8.3, 8.4		8.107
						ООО «РОКВУЛ»		
Каркасная звукоизолирующая облицовка тип ОС-Д-002						www.rwl.ru		

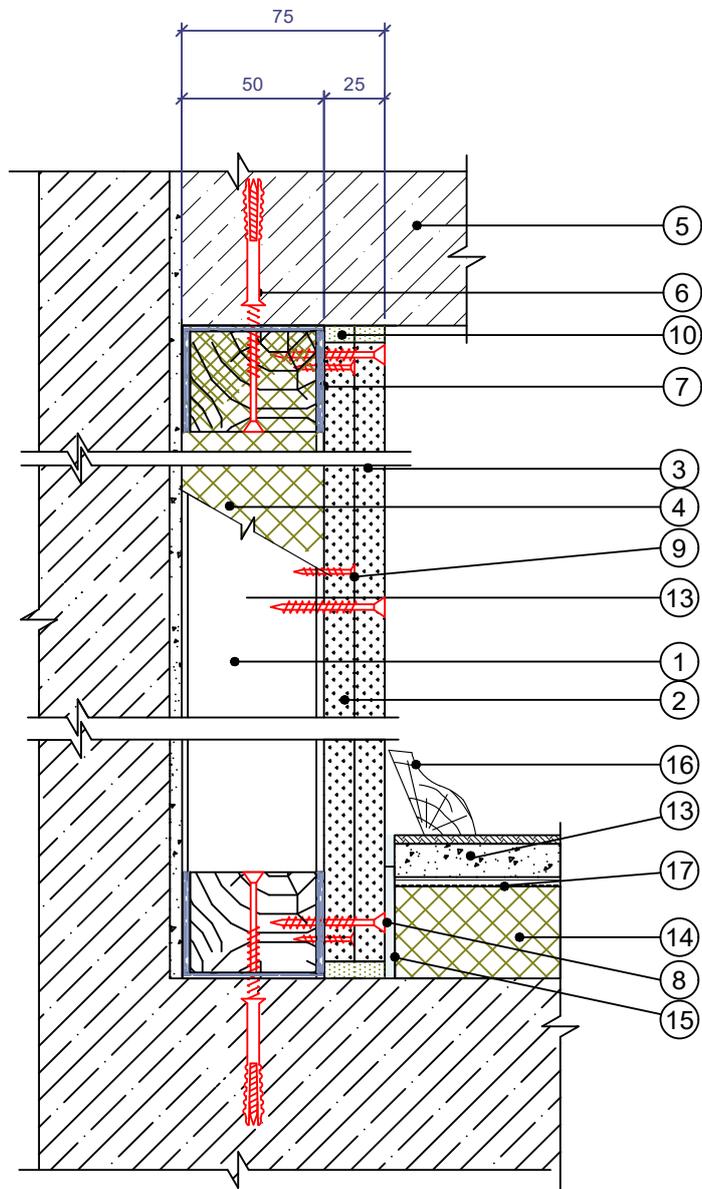

- |  |  |
|--|--|
| 1. Стойка деревянная 50 x 50 мм            | 11. Армирующая лента со шпаклевкой                                       |
| 2. Облицовка 1, толщ. 12,5 мм              | 12. ПУ-профиль армирующий под штукатурку                                 |
| 3. Облицовка 2, толщ. 12,5 мм              | 13. Стяжка и покрытие пола   |
| 4. Заполнение из плит каменной ваты РОКВУЛ | 14. Плиты из каменной ваты РОКВУЛ марки ФЛОР БАТТС                       |
| 5. Капитальная стена                       | 15. Вставка из плит ФЛОР БАТТС или Лист Звукоизоляционный ЗАЩИТА ОТ ШУМА |
| 6. Дюбель 6/60 шаг 600 мм                  | 16. Плинтус  |
| 7. Уплотнительная лента РОКВУЛ             | 17. Разделительный слой (Гидро-пароизоляция РОКВУЛ)                      |
| 8. Винт самонарезающий 3.5 x 35 мм         |  |
| 9. Винт самонарезающий 3.5 x 25 мм         |  |
| 10. Герметик акустический                  |  |

Облицовка также может быть смонтирована поверх плавающего пола

						Альбом технических решений звукоизоляции		
						Облицовки с деревянным каркасом. Примыкание облицовки к потолку и плавающему полу		
Изм.	Кол.уч.	Лист	№ док.	Подп.	Дата			
						Шифр: 45757203-2024-01-ЗИ		
						Стадия	Лист	Листов
							8.3, 8.4	8.107
						ООО «РОКВУЛ»		
						www.rwl.ru		
						Каркасная звукоизолирующая облицовка тип ОС-Д-002		