


Примыкание перегородки к цементно-песчаной стяжке

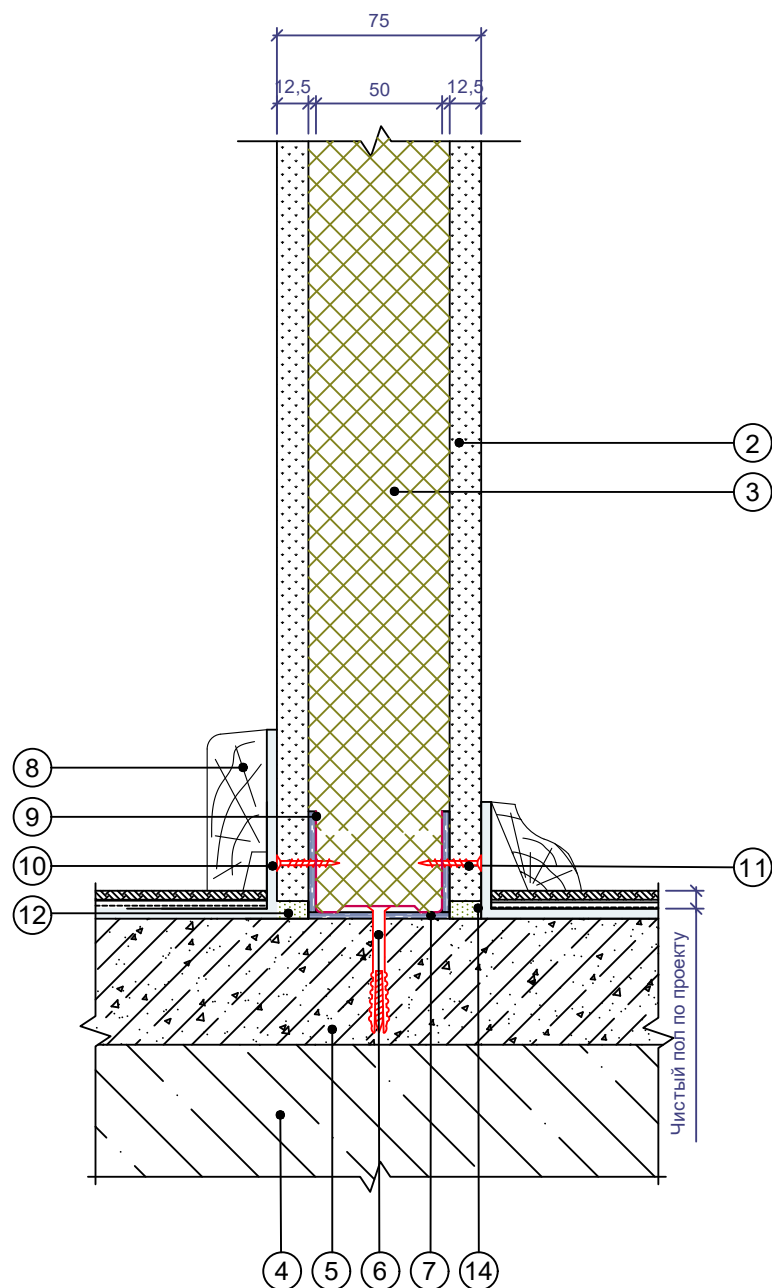


- | | |
|--|--|
| 1. Профиль ПС 50/50 | 6. Дюбель 6/60 шаг 600 мм |
| 2. Облицовка 1, толщ. 12,5 мм | 7. Уплотнительная лента РОКВУЛ |
| 3. Заполнение из плит каменной ваты РОКВУЛ 50 мм | 8. Плинтус |
| 4. Ж/б плита межэтажного перекрытия | 9. Профиль ПН 50/40 |
| 5. Армированная цементно-песчаная стяжка | 10. Подложка звукоизоляционная или Лист звукоизоляционный РОКВУЛ |
| | 11. Винт самонарезающий 3.5 x 25 мм |
| | 12. Герметик акустический |


Точный состав перегородки см. в разделе "Обозначение конструкций" альбома. Для заполнения звукоизоляцией 75 и 100 мм используют профили ПС 75/50 и 100/50 соответственно.

						Альбом технических решений звукоизоляции			
						Перегородки с металлическим каркасом.			
						Примыкание к полу			
Изм.	Кол. уч.	Лист	№ док.	Подп.	Дата	Шифр: 45757203-2024-01-ЗИ	Стадия	Лист	Листов
								1.1	1.5
						Каркасная звукоизолирующая перегородка тип П-1/М-101	ООО «РОКВУЛ»		
							www.rwl.ru		

Примыкание перегородки к капитальной стене

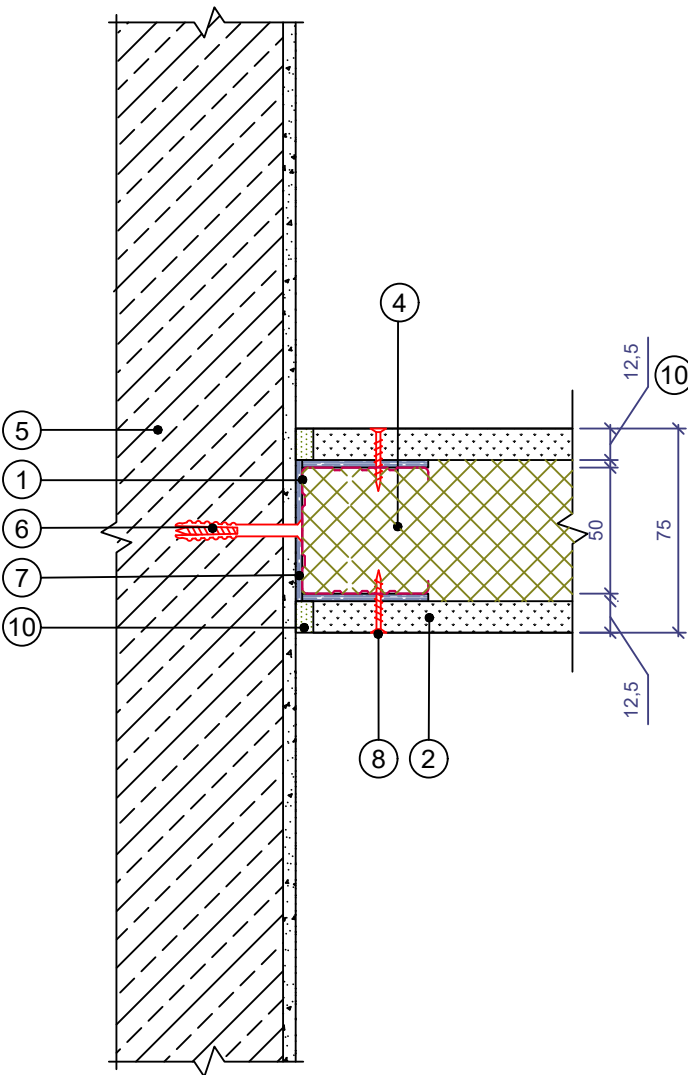

Примыкание перегородок под углом 90°

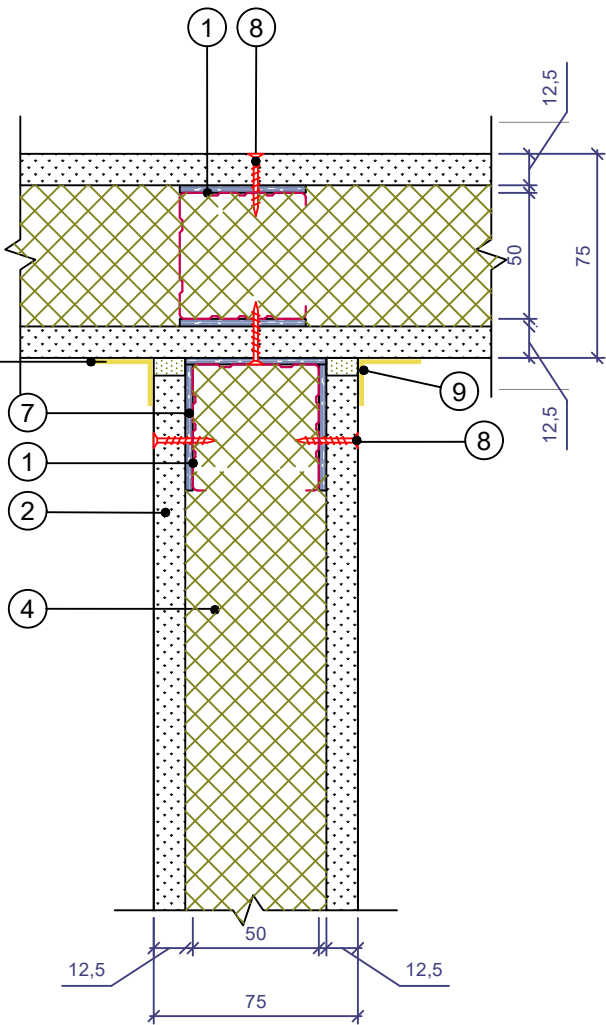

1. Профиль ПС 50/50

2. Облицовка 1, толщ. 12,5 мм

3. Облицовка 2, толщ. 12,5 мм

4. Заполнение из плит каменной ваты РОКВУЛ

5. Капитальная стена
6. Дюбель 6/60 шаг 600 мм

7. Уплотнительная лента РОКВУЛ


8. Винт самонарезающий 3.5 x 25 мм

9. Герметик акустический


10. Армирующая лента со шпаклевкой

						Альбом технических решений звукоизоляции						
						Перегородки с металлическим каркасом. Примыкание к полу						
Изм.	Кол.уч.	Лист	№ док.	Подп.	Дата	Шифр: 45757203-2024-01-3И			Стадия	Лист	Листов	
										1.2	1.5	
						Каркасная звукоизолирующая перегородка тип П-1/М-101			ООО «РОКВУЛ»			
									www.rwl.ru			

Стыковка облицовки

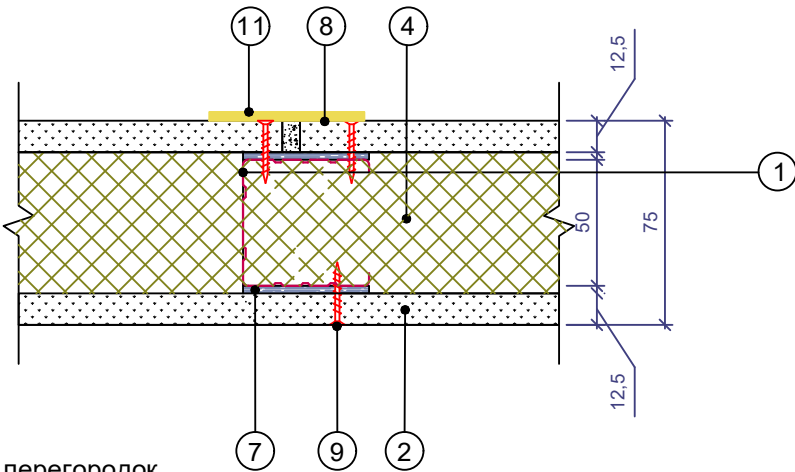


Стык перегородок

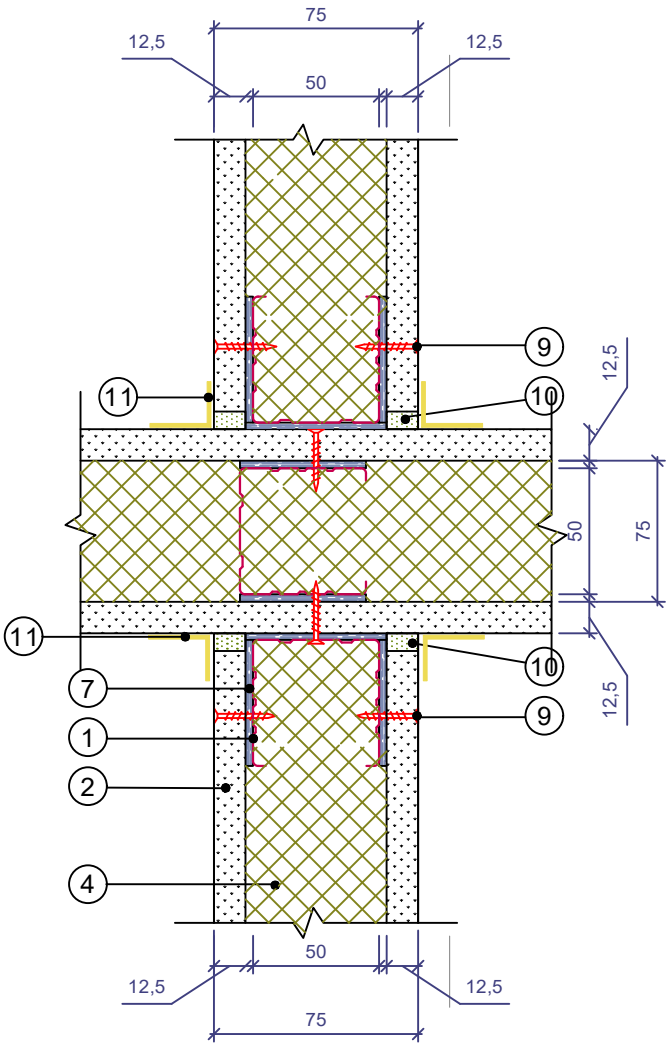

- 1. Профиль ПС 50/50
- 2. Облицовка 1, толщ. 12,5 мм
- 3. Облицовка 2, толщ. 12,5 мм
- 4. Заполнение из плит каменной ваты РОКВУЛ
- 5. Капитальная стена
- 6. Дюбель 6/60 шаг 600 мм
- 7. Уплотнительная лента РОКВУЛ
- 8. Винт самонарезающий 3.5 x 35 мм
- 9. Винт самонарезающий 3.5 x 25 мм
- 10. Герметик акустический
- 11. Армирующая лента со шпаклевкой

						Альбом технических решений звукоизоляции						
						Перегородки с металлическим каркасом.						
						Стыковка облицовки и стык перегородок						
Изм.	Кол. уч.	Лист	№ док.	Подп.	Дата	Шифр: 45757203-2024-01-ЗИ			Стадия	Лист	Листов	
										1.3	1.5	
						Каркасная звукоизолирующая перегородка тип П-1/М-101			ООО «РОКВУЛ»			
									www.rwl.ru			


Стык перегородок под углом не равным 90°

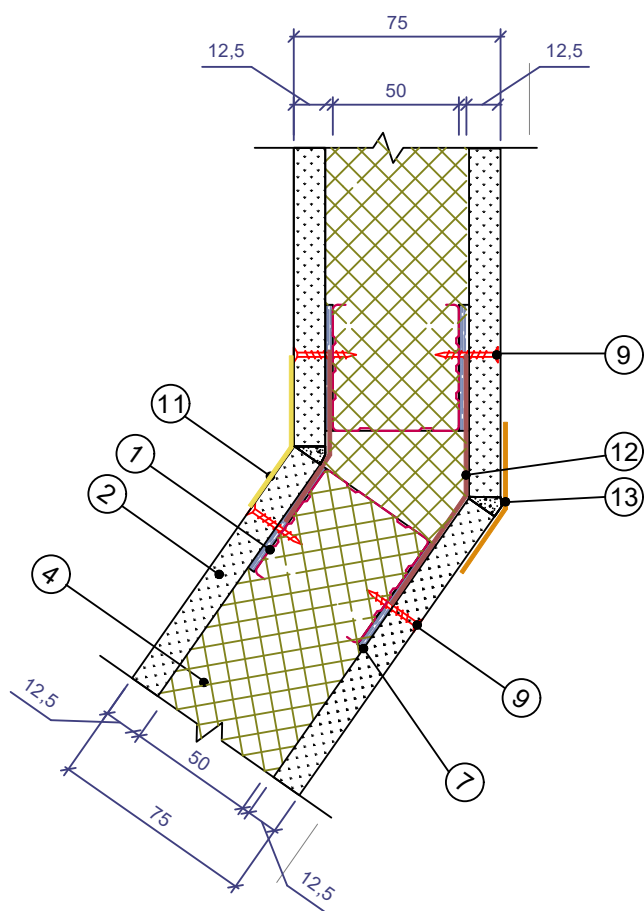


- | | |
|--|--|
| 1. Профиль ПС 50/50 | 7. Уплотнительная лента РОКВУЛ |
| 2. Облицовка 1, толщ. 12,5 мм | 8. Винт самонарезающий 3.5 x 35 мм |
| 3. Облицовка 2, толщ. 12,5 мм | 9. Винт самонарезающий 3.5 x 25 мм |
| 4. Заполнение из плит каменной ваты РОКВУЛ | 10. Герметик акустический |
| 5. Капитальная стена | 11. Армирующая лента со шпаклевкой |
| 6. Дюбель 6/60 шаг 600 мм | 12. Стальной оцинкованный лист на всю высоту перегородки |
| | 13. ПУ-профиль армирующий под штукатурку |

						Альбом технических решений звукоизоляции			
						Перегородки с металлическим каркасом.			
						Стык перегородок под углом не равным 90°			
Изм.	Кол. уч.	Лист	№ док.	Подп.	Дата	Шифр: 45757203-2024-01-ЗИ	Стадия	Лист	Листов
								1.4	1.5
						Каркасная звукоизолирующая перегородка тип П-1/М-101	ООО «РОКВУЛ»		
							www.rwl.ru		

Обычный проем

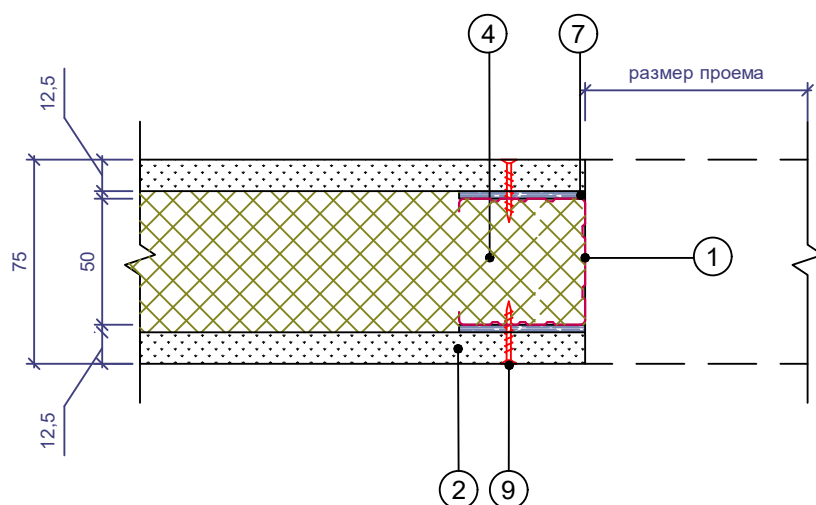

Усиленный проем (двойной ПС профиль или усиленный)

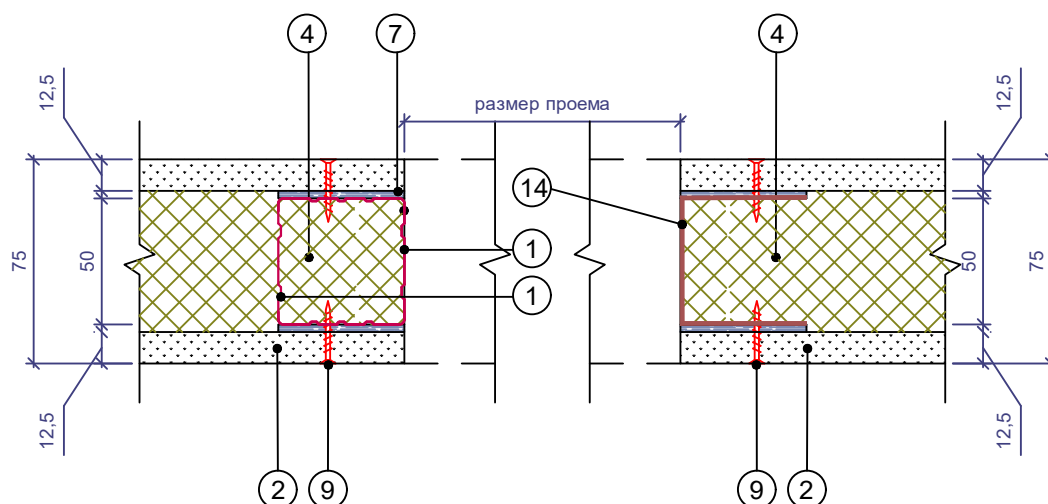


- | | |
|--|--|
| 1. Профиль ПС 50/50 | 7. Уплотнительная лента РОКВУЛ |
| 2. Облицовка 1, толщ. 12,5 мм | 8. Винт самонарезающий 3.5 x 35 мм |
| 3. Облицовка 2, толщ. 12,5 мм | 9. Винт самонарезающий 3.5 x 25 мм |
| 4. Заполнение из плит каменной ваты РОКВУЛ | 10. Герметик акустический |
| 5. Капитальная стена | 11. Армирующая лента со шпаклевкой |
| 6. Дюбель 6/60 шаг 600 мм | 12. Стальной оцинкованный лист |
| | 13. ПУ-профиль армирующий под штукатурку |
| | 14. УА - профиль (усиленный) |


						Альбом технических решений звукоизоляции			
						Перегородки с металлическим каркасом.			
						Выполнение простых и усиленных проемов			
Изм.	Кол.уч.	Лист	№ док.	Подп.	Дата	Шифр: 45757203-2024-01-ЗИ	Стадия	Лист	Листов
								1.5	1.5
						Каркасная звукоизолирующая перегородка тип П-1/М-101	ООО «РОКВУЛ»		
							www.rwl.ru		

Перегородки с двойным металлическим каркасом.
Выполнение усиленных проемов

Вариант 1

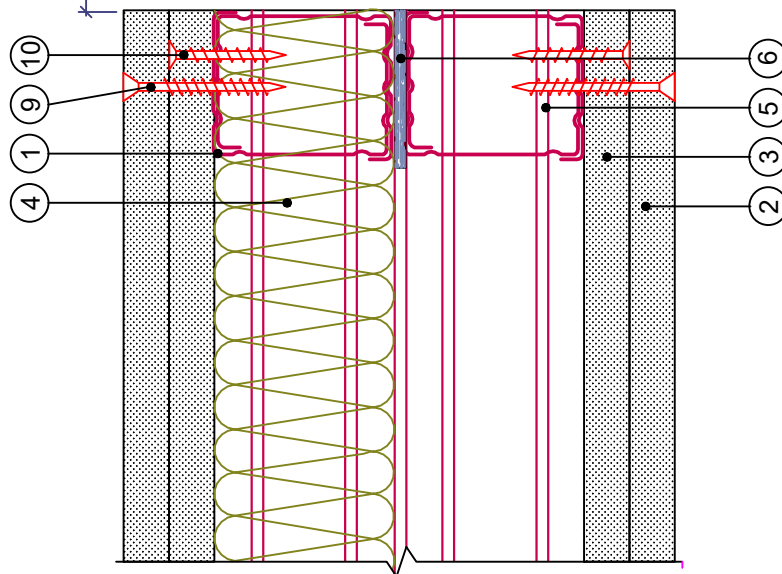

Вариант 2

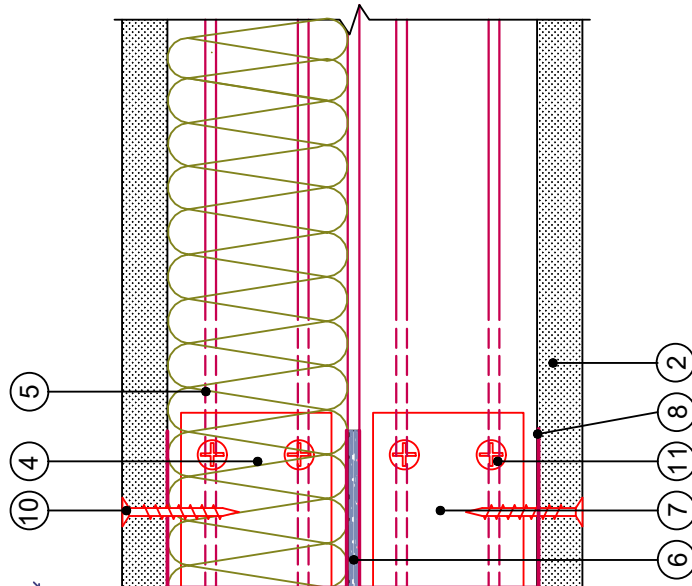

6. Уплотнительная лента РОКВУЛ

7. Уголок крепежный

8. Профиль ПС 50/50

9. Винт самонарезающий 3.5x35

10. Винт самонарезающий 3.5x25

11. Саморез в уголке крепления стойки

1. Профиль ПС 50/50 x 2

2. Облицовка 1, толщ. 12,5 мм


3. Облицовка 2, толщ. 12,5 мм

4. Заполнение из плит каменной ваты РОКВУЛ

5. Профиль ПН 50/40

						Альбом технических решений для массового применения			
						Раздел 27. Облицовки примыкания к оконному проему.			
Изм.	Кол. уч.	Лист	№ док.	Подп.	Дата		Стадия	Лист	Листов
								27.1	27.2
						Перегородки с двойным металлическим каркасом. Выполнение усиленных проемов	ООО «РОКВУЛ» rwl.ru		

Примыкание перегородки к цементно-песчаной стяжке

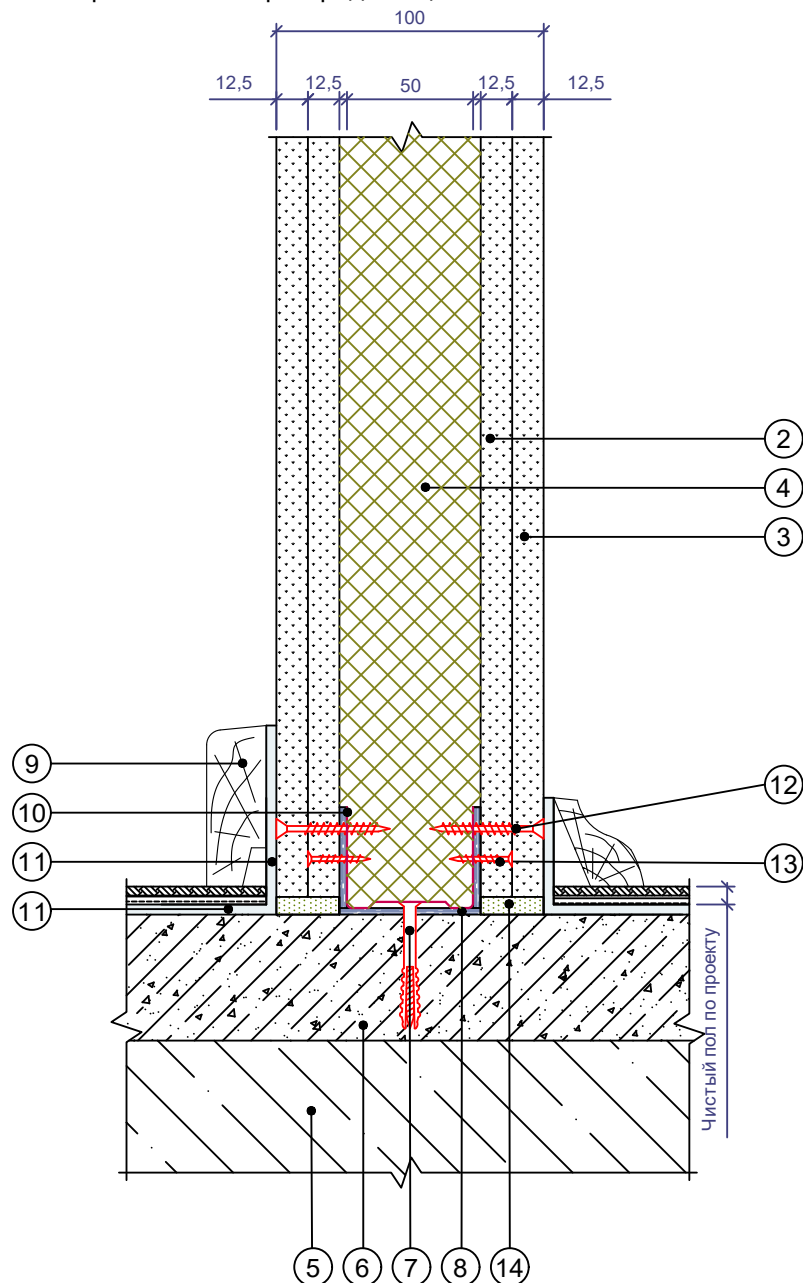


- | | |
|--|--|
| 1. Профиль ПС 50/50 | 8. Уплотнительная лента РОКВУЛ |
| 2. Облицовка 1, толщ. 12,5 мм | 9. Плинтус |
| 3. Облицовка 2, толщ. 12,5 мм | 10. Профиль ПН 50/40 |
| 4. Заполнение из плит каменной ваты РОКВУЛ | 11. Подложка звукоизоляционная или Лист акустический звукоизоляционный 10 мм |
| 5. Ж/б плита межэтажного перекрытия | 12. Винт самонарезающий 3.5 x 35 мм |
| 6. Армированная цементно-песчаная стяжка | 13. Винт самонарезающий 3.5 x 25 мм |
| 7. Дюбель 6/60 шаг 600 мм | 14. Герметик акустический |


Точный состав перегородки см. в разделе "Обозначение конструкций" альбома. Для заполнения звукоизоляцией 75 и 100 мм используют профили ПС 75/50 и 100/50 соответственно.

						Альбом технических решений звукоизоляции			
						Перегородки с металлическим каркасом. Примыкание к полу			
Изм.	Кол.уч.	Лист	№ док.	Подп.	Дата				
						Шифр: 45757203-2024-01-ЗИ	Стадия	Лист	Листов
								8.1, 8.2	8.107
						Каркасная звукоизолирующая перегородка тип П-1/М-202	ООО «РОКВУЛ»		
							www.rwl.ru		

Примыкание перегородки к капитальной стене

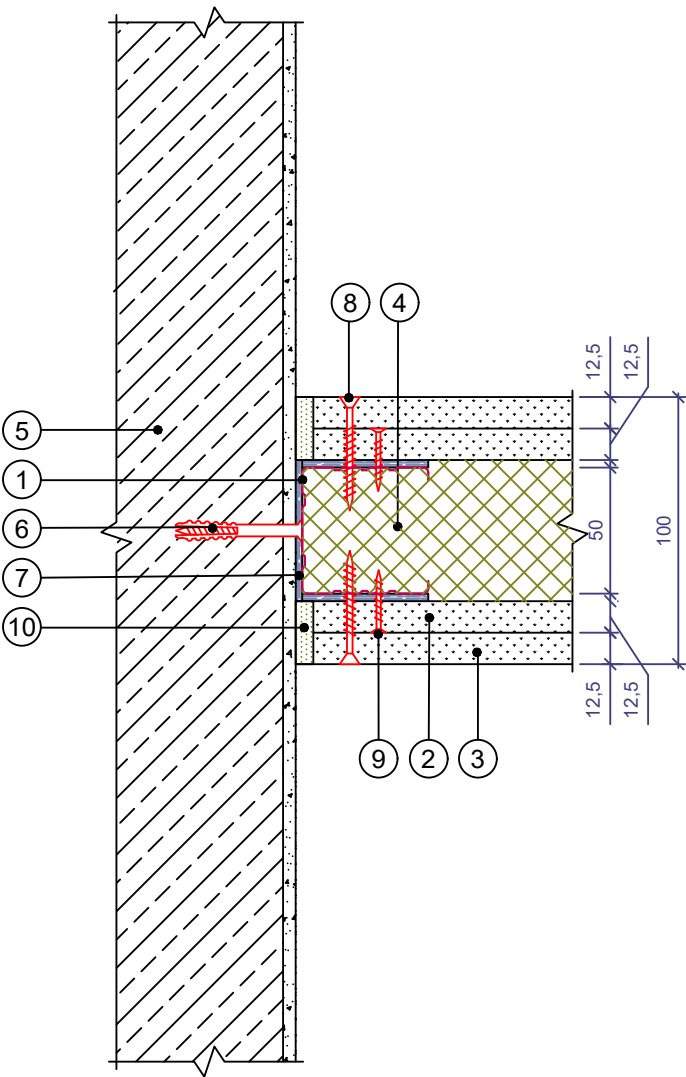

Примыкание перегородок под углом 90°

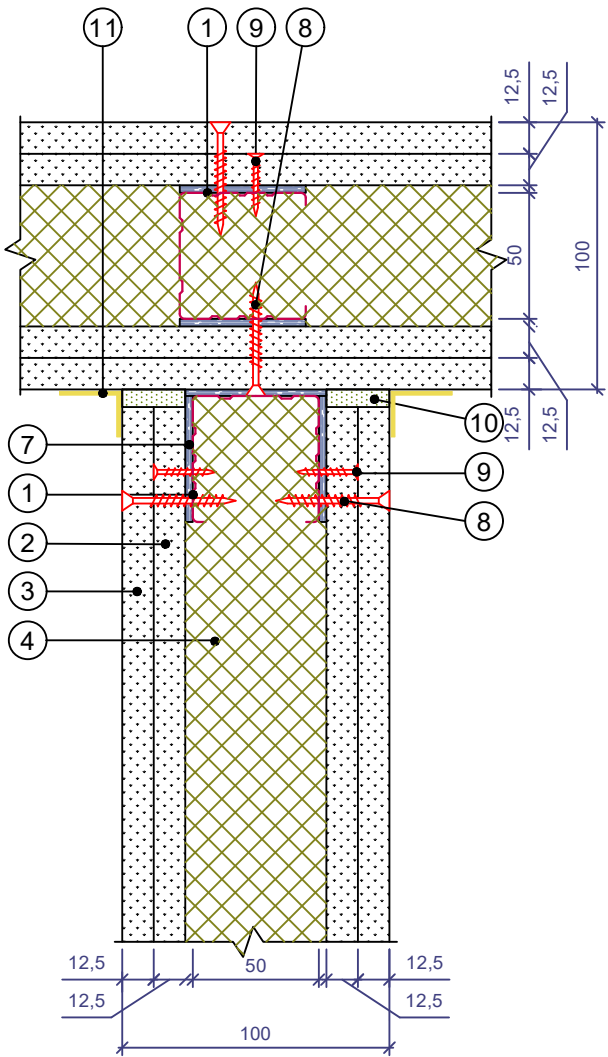

1. Профиль ПС 50/50

2. Облицовка 1, толщ. 12,5 мм

3. Облицовка 2, толщ. 12,5 мм

4. Заполнение из плит каменной ваты РОКВУЛ

5. Капитальная стена
6. Дюбель 6/60 шаг 600 мм

7. Уплотнительная лента РОКВУЛ

8. Винт самонарезающий 3.5 x 35 мм


9. Винт самонарезающий 3.5 x 25 мм

10. Герметик акустический


11. Армирующая лента со шпаклевкой

						Альбом технических решений звукоизоляции						
						Перегородки с металлическим каркасом. Примыкание к стене и к перегородке						
Изм.	Кол.уч.	Лист	№ док.	Подп.	Дата				Стадия	Лист	Листов	
						Шифр: 45757203-2024-01-ЗИ				8.3, 8.4	8.107	
						Каркасная звукоизолирующая перегородка тип П-1/М-202			ООО «РОКВУЛ» www.rwl.ru			

Стыковка облицовки

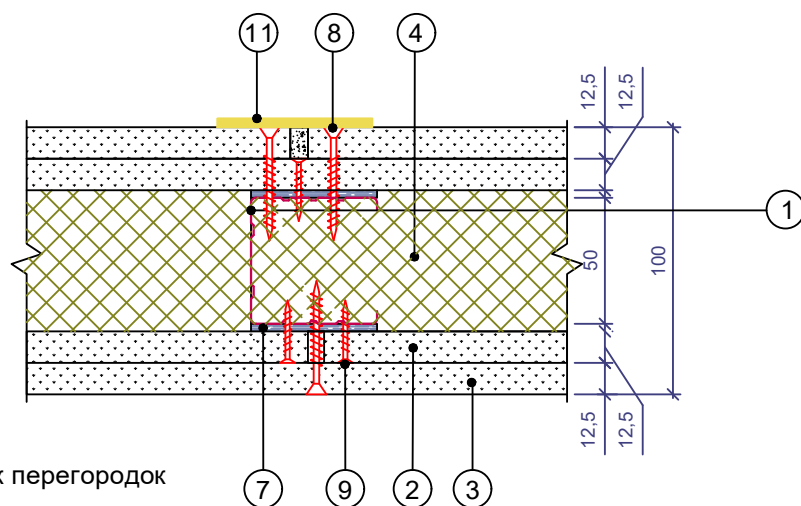


Стык перегородок

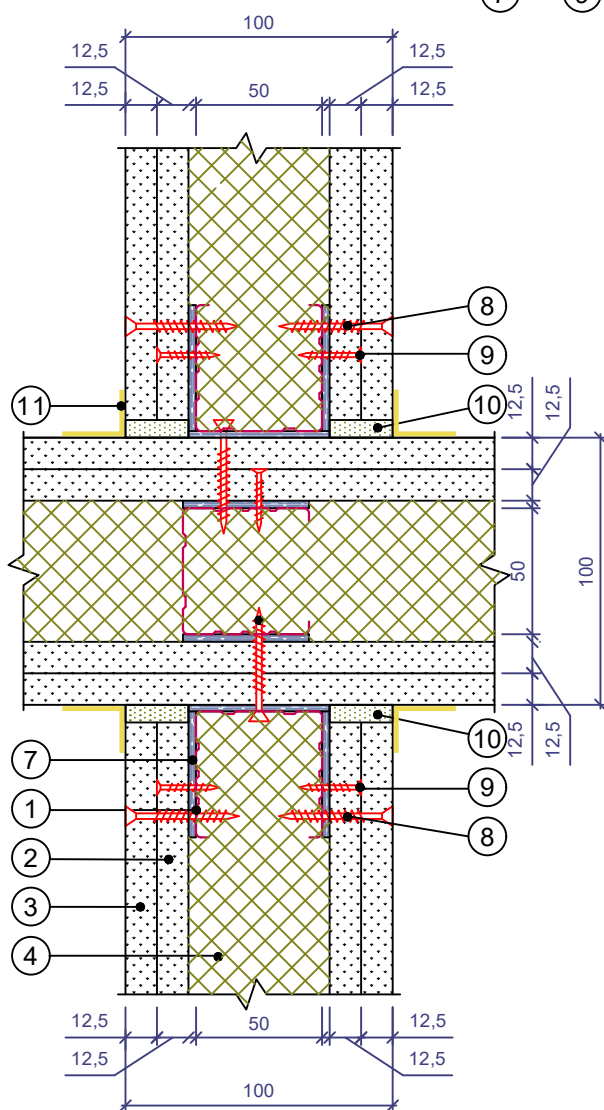

1. Профиль ПС 50/50
2. Облицовка 1, толщ. 12,5 мм
3. Облицовка 2, толщ. 12,5 мм
4. Заполнение из плит каменной ваты РОКВУЛ
5. Капитальная стена
6. Дюбель 6/60 шаг 600 мм
7. Уплотнительная лента РОКВУЛ
8. Винт самонарезающий 3.5 x 35 мм
9. Винт самонарезающий 3.5 x 25 мм
10. Герметик акустический
11. Армирующая лента со шпаклевкой

						Альбом технических решений звукоизоляции			
						Перегородки с металлическим каркасом. Стыковка облицовки и стык перегородок			
Изм.	Кол.уч.	Лист	№ док.	Подп.	Дата	Шифр: 45757203-2024-01-ЗИ	Стадия	Лист	Листов
								8.3, 8.4	8.107
						Каркасная звукоизолирующая перегородка тип П-1/М-202	ООО «РОКВУЛ»		
							www.rwl.ru		


Стык перегородок под углом не равным 90°

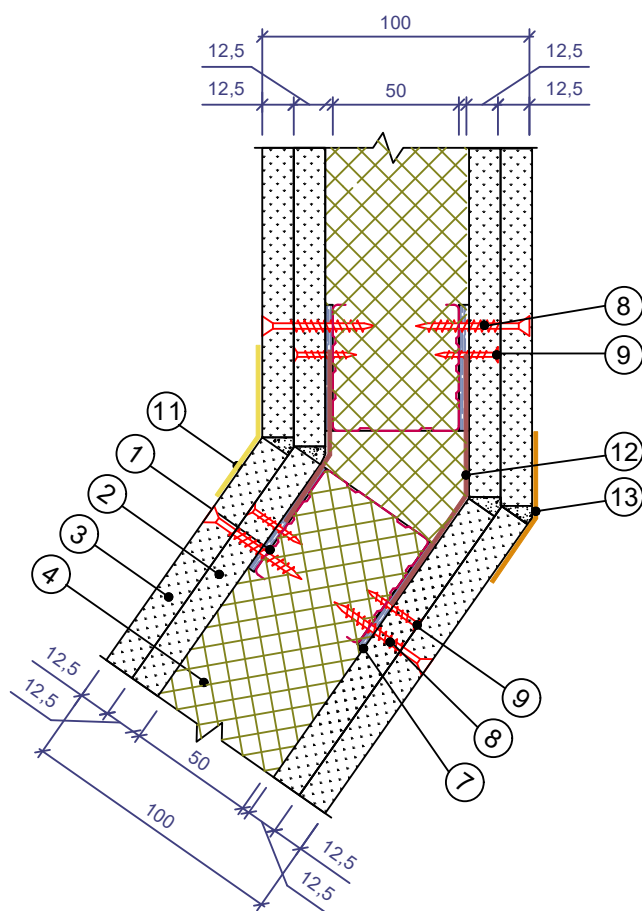


- | | |
|--|--|
| 1. Профиль ПС 50/50 | 7. Уплотнительная лента РОКВУЛ |
| 2. Облицовка 1, толщ. 12,5 мм | 8. Винт самонарезающий 3.5 x 35 мм |
| 3. Облицовка 2, толщ. 12,5 мм | 9. Винт самонарезающий 3.5 x 25 мм |
| 4. Заполнение из плит каменной ваты РОКВУЛ | 10. Герметик акустический |
| 5. Капитальная стена | 11. Армирующая лента со шпаклевкой |
| 6. Дюбель 6/60 шаг 600 мм | 12. Стальной оцинкованный лист на всю высоту перегородки |
| | 13. ПУ-профиль армирующий под штукатурку |

						Альбом технических решений звукоизоляции			
						Перегородки с металлическим каркасом.			
						Стык перегородок под углом не равным 90°			
Изм.	Кол. уч.	Лист	№ док.	Подп.	Дата	Шифр: 45757203-2024-01-ЗИ	Стадия	Лист	Листов
								8.3, 8.4	8.107
						Каркасная звукоизолирующая перегородка тип П-1/М-202	ООО «РОКВУЛ»		
							www.rwl.ru		

Обычный проем

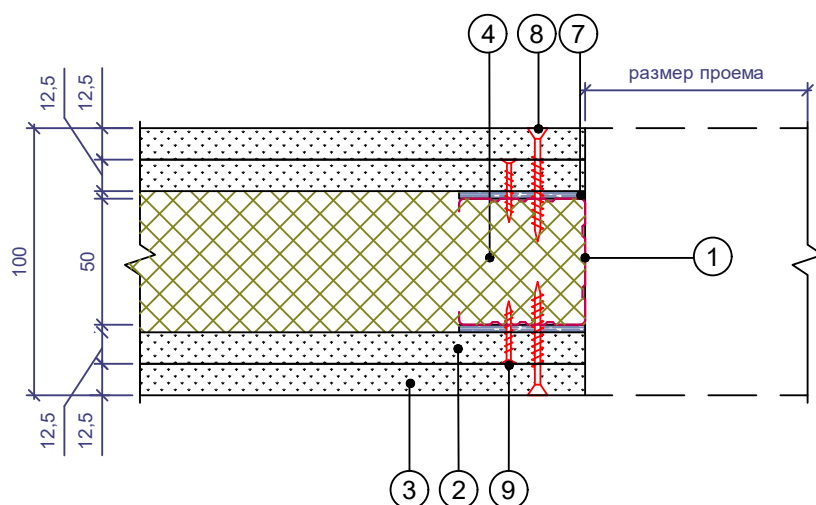


Усиленный проем (двойной ПС профиль или усиленный)

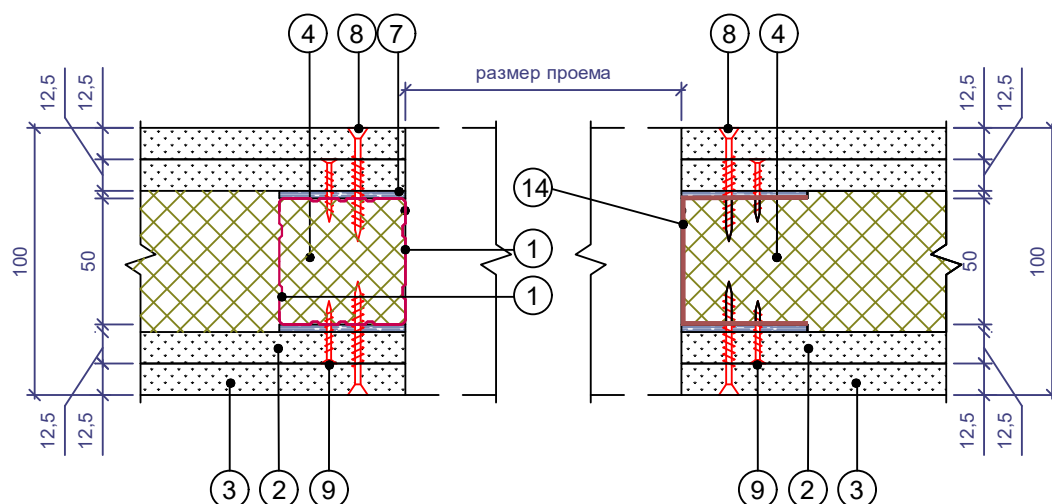

- | | |
|--|--|
| 1. Профиль ПС 50/50 | 7. Уплотнительная лента РОКВУЛ |
| 2. Облицовка 1, толщ. 12,5 мм | 8. Винт самонарезающий 3.5 x 35 мм |
| 3. Облицовка 2, толщ. 12,5 мм | 9. Винт самонарезающий 3.5 x 25 мм |
| 4. Заполнение из плит каменной ваты РОКВУЛ | 10. Герметик акустический |
| 5. Капитальная стена | 11. Армирующая лента со шпаклевкой |
| 6. Дюбель 6/60 шаг 600 мм | 12. Стальной оцинкованный лист |
| | 13. ПУ-профиль армирующий под штукатурку |
| | 14. УА - профиль (усиленный) |

						Альбом технических решений звукоизоляции				
						Перегородки с металлическим каркасом. Выполнение простых и усиленных проемов				
Изм.	Кол.уч.	Лист	№ док.	Подп.	Дата	Шифр: 45757203-2024-01-ЗИ		Стадия	Лист	Листов
								8.3, 8.4	8.107	
						Каркасная звукоизолирующая перегородка тип П-1/М-202		ООО «РОКВУЛ»		
								www.rwl.ru		

Присоединение к подвесному потолку

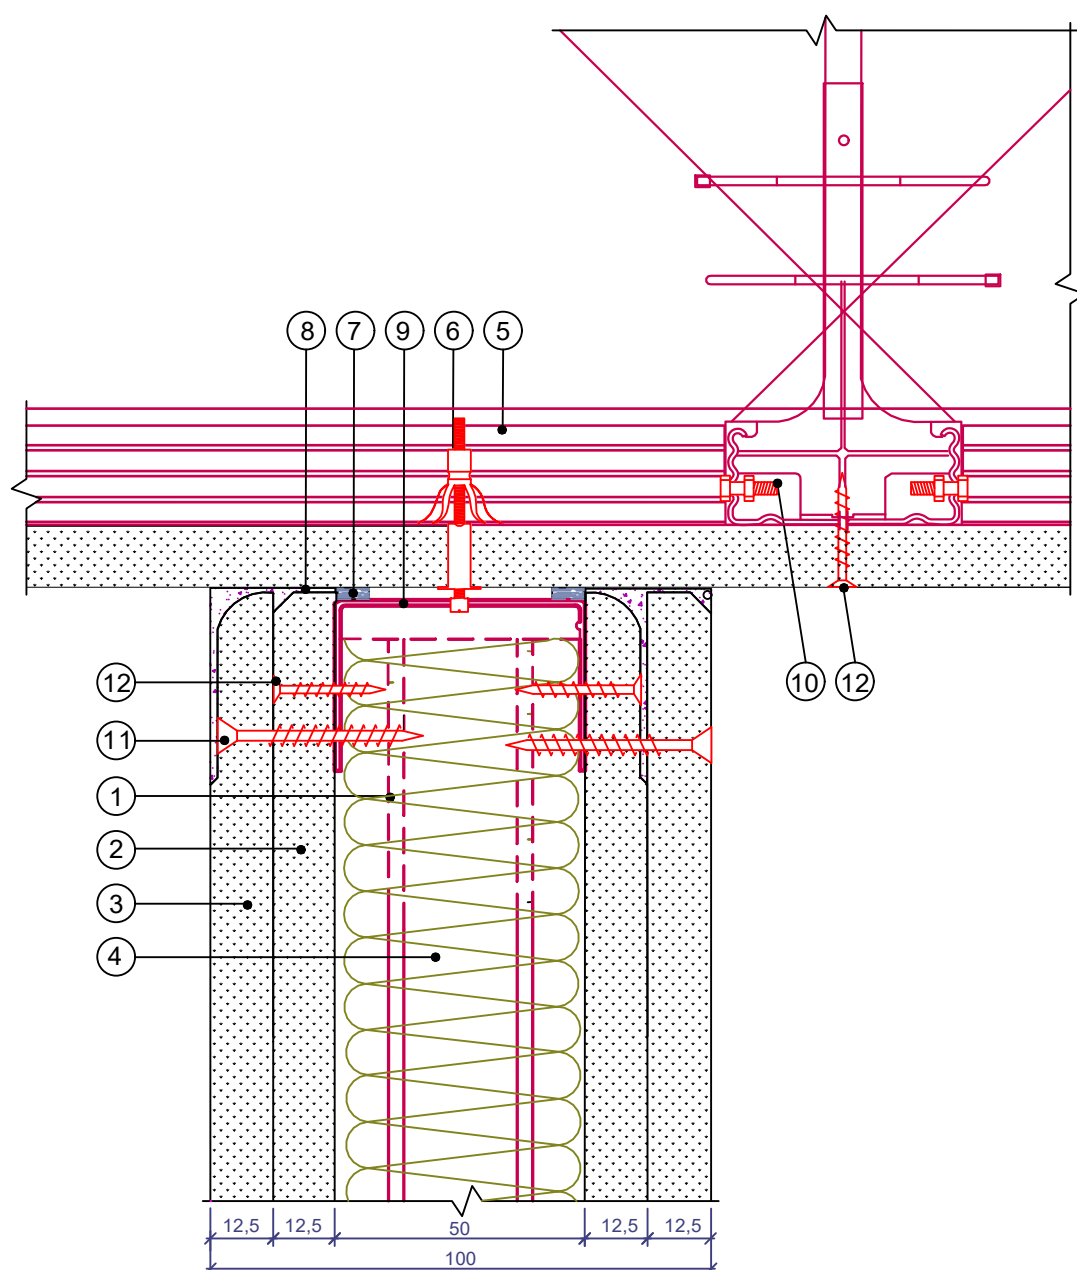


1. Профиль ПС 50/50
2. Облицовка 1, толщ. 12,5 мм
3. Облицовка 2, толщ. 12,5 мм
4. Заполнение из плит каменной ваты РОКВУЛ
5. Профиль подвесного потолка
6. Дюбель разжимной

7. Уплотнительная лента РОКВУЛ
8. Шпатлевка
9. Профиль ПН 50/40
10. Винт
11. Винт самонарезающий 3.5x35
12. Винт самонарезающий 3.5x25

						Альбом технических решений для массового применения						
						Раздел 26. Перегородки с жестким и подвижным присоединением к потолку						
Изм.	Кол. уч.	Лист	№ док.	Подп.	Дата							
							Стадия	Лист	Листов			
								26.1	26.4			
						Жесткое присоединение к подвесному потолку	ООО «РОКВУЛ»					
							rwl.ru					

Подвижное присоединение, связанное с замкнутой системой подвесного потолка

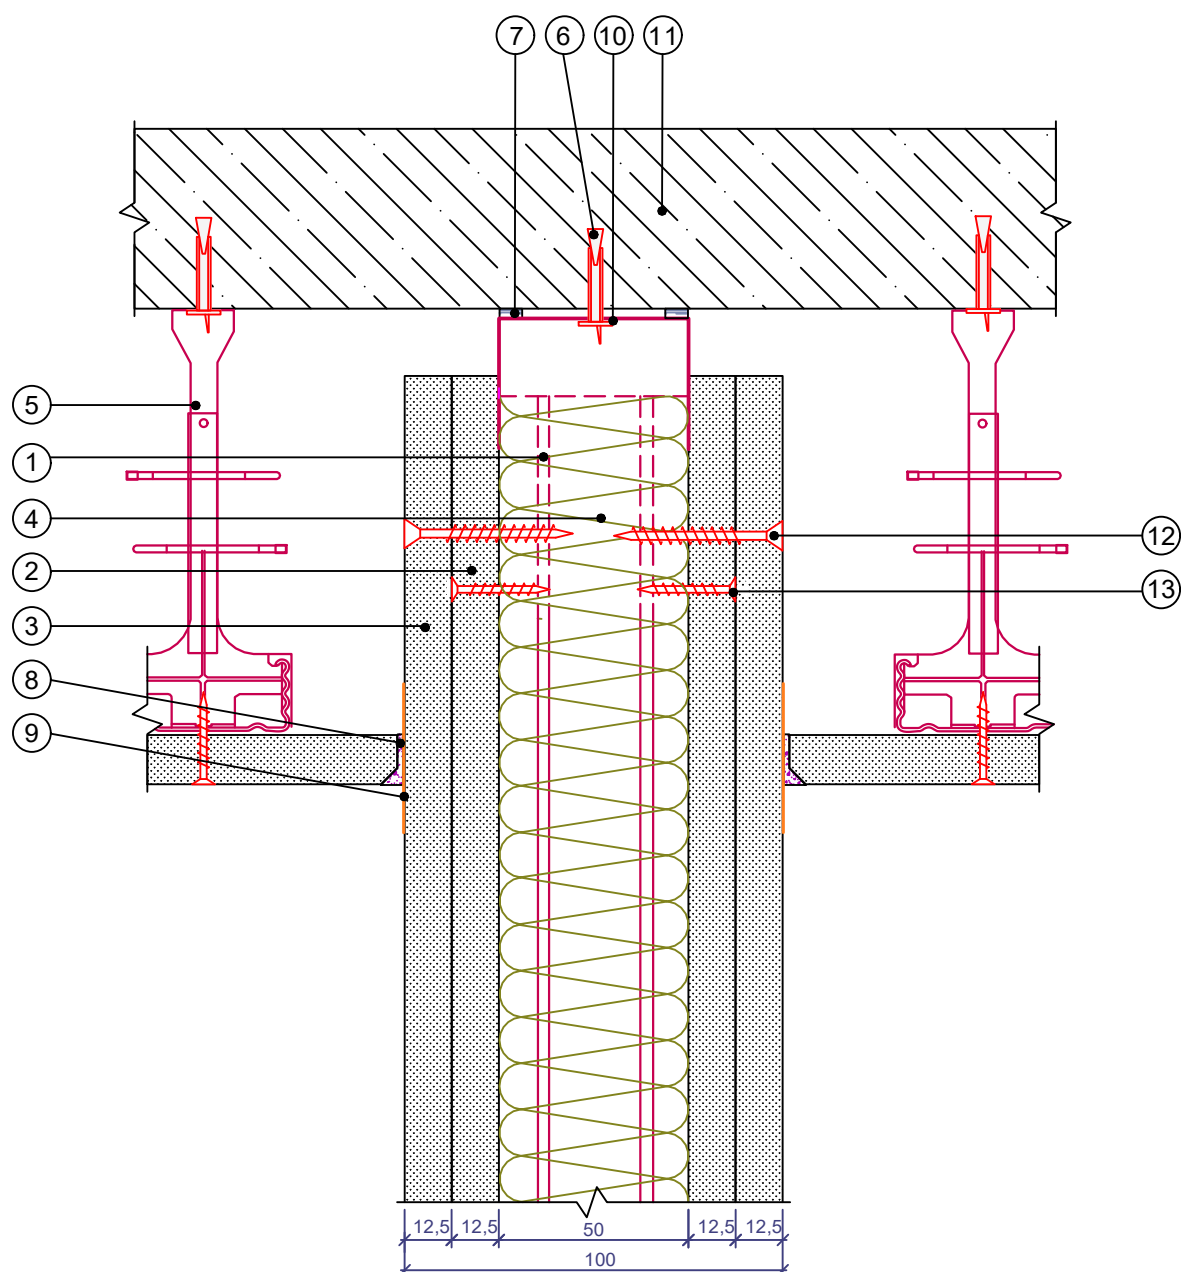


1. Профиль ПС 50/50
2. Облицовка 1, толщ. 12,5 мм
3. Облицовка 2, толщ. 12,5 мм
4. Заполнение из плит каменной ваты РОКВУЛ
5. Подвес потолка
6. Дюбель анкерный металлический
7. Уплотнительная лента РОКВУЛ
8. Шпатлевка

9. Разделительная лента
10. Профиль ПН 50/40
11. Ж/б плита межэтажного перекрытия
12. Винт самонарезающий 3.5x35
13. Винт самонарезающий 3.5x25

						Альбом технических решений для массового применения			
						Раздел 26. Перегородки с жестким и подвижным присоединением к потолку			
Изм.	Кол.уч.	Лист	№ док.	Подп.	Дата				
							Стадия	Лист	Листов
								26.2	26.4
						Подвижное присоединение, связанное с замкнутой системой подвесного потолка	ООО «РОКВУЛ»		
							rwl.ru		

Подвижное присоединение теньвыми швами

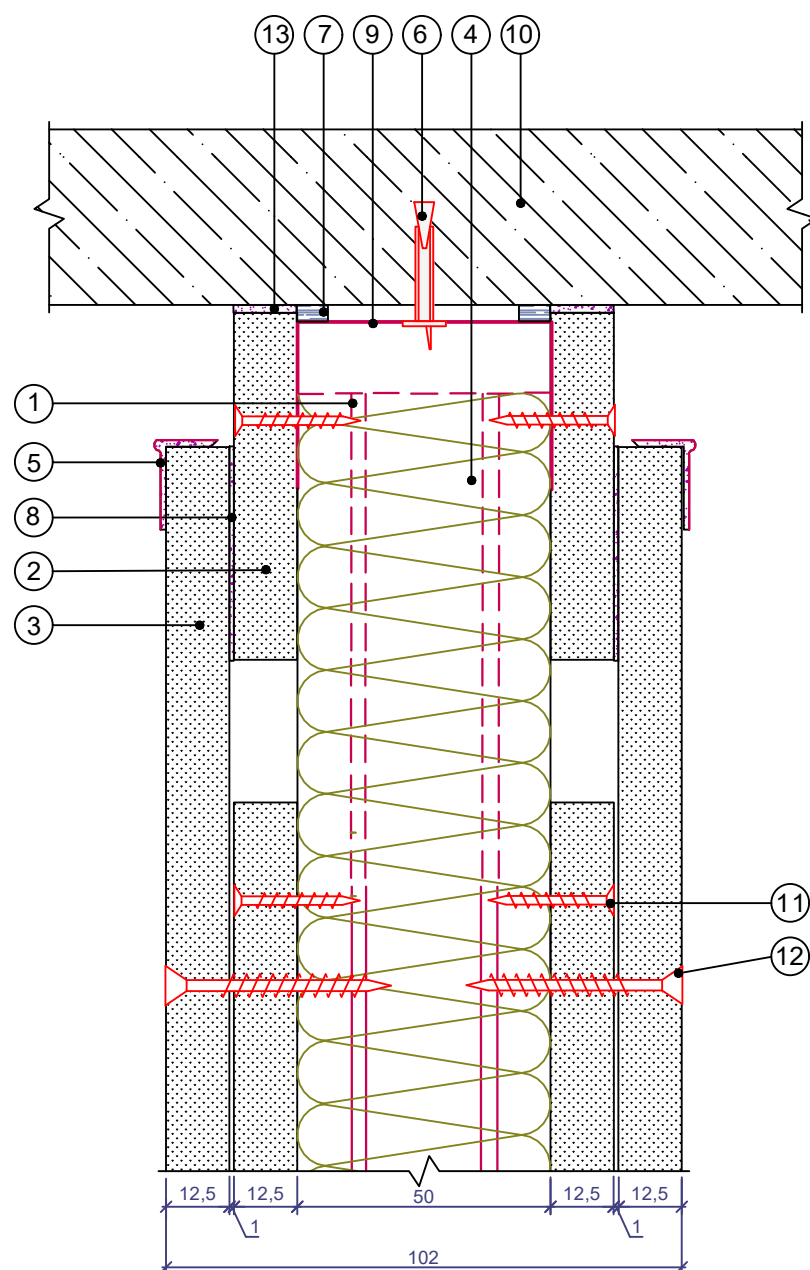


1. Профиль ПС 50/50
2. Облицовка 1, толщ. 12,5 мм
3. Облицовка 2, толщ. 12,5 мм
4. Заполнение из плит каменной ваты РОКВУЛ
5. Профиль ПУ 23/15/0,5
6. Дюбель анкерный металлический

7. Уплотнительная лента РОКВУЛ
8. Шпатлевка для перегородок
9. Профиль ПН 50/40
10. Ж/б плита межэтажного перекрытия
11. Винт самонарезающий 3.5x25
12. Винт самонарезающий 3.5x35
13. Шпатлевка

a*=10-25 мм

						Альбом технических решений для массового применения						
						Раздел 26. Перегородки с жестким и подвижным присоединением к потолку						
Изм.	Кол.уч.	Лист	№ док.	Подп.	Дата							
										Стадия	Лист	Листов
											26.3	26.4
						Подвижное присоединение теньвыми швами				ООО «РОКВУЛ»		
										rwl.ru		

Подвижное присоединение (с учетом требований звукоизоляции)

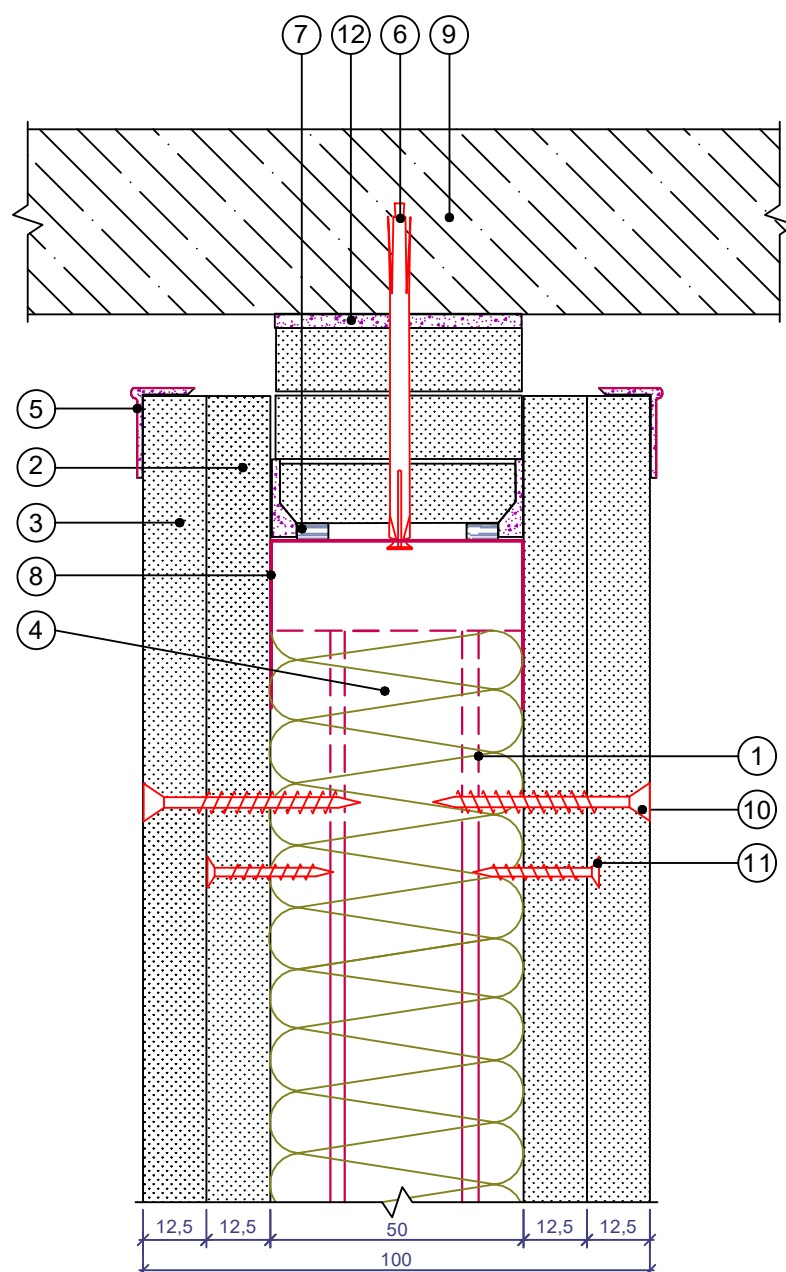

- | | | |
|--|-------------------------------------|-------------------------|
| 1. Профиль ПС 50/50 | 6. Дюбель анкерный металлический | 11. Винт самонарезающий |
| 2. Облицовка 1, толщ. 12,5 мм | 7. Уплотнительная лента РОКВУЛ | 3.5x25 |
| 3. Облицовка 2, толщ. 12,5 мм | 8. Профиль ПН 50/40 | 12. Шпатлевка |
| 4. Заполнение из плит каменной ваты РОКВУЛ | 9. Ж/б плита межэтажного перекрытия | |
| 5. Профиль ПУ 23/15/0,5 | 10. Винт самонарезающий 3.5x35 | |

a*=10-25 мм

						Альбом технических решений для массового применения						
						Раздел 26. Перегородки с жестким и подвижным присоединением к потолку						
Изм.	Кол. уч.	Лист	№ док.	Подп.	Дата							
									Стадия	Лист	Листов	
										26.4	26.4	
									ООО «РОКВУЛ»			
						Подвижное присоединение (с учетом требований звукоизоляции)			rwl.ru			


[illegible]

- | | |
|--|--|
| 1. Профиль ПС 50/50 | 7. Дюбель 6/60 шаг 600 мм |
| 2. Облицовка 1, толщ. 12,5 мм | 8. Уплотнительная лента РОКВУЛ |
| 3. Облицовка 2, толщ. 12,5 мм | 9. Плинтус |
| 4. Заполнение из плит каменной ваты РОКВУЛ | 10. Профиль ПН 50/40 |
| 5. Ж/б плита межэтажного перекрытия | 11. Подложка звукоизоляционная или Лист акустический звукоизоляционный 10 мм |
| 6. Армированная цементно-песчаная стяжка | 12. Винт самонарезающий 3.5 x 35 мм |
| | 13. Винт самонарезающий 3.5 x 25 мм |
| | 14. Герметик акустический |

Точный состав перегородки см. в разделе "Обозначение конструкций" альбома. Для заполнения звукоизоляцией 75 и 100 мм используют профили ПС 75/50 и 100/50 соответственно.

						Альбом технических решений звукоизоляции			
						Перегородки с металлическим каркасом. Примыкание к полу			
Изм.	Кол.уч.	Лист	№ док.	Подп.	Дата				
						Шифр: 45757203-2024-01-ЗИ	Стадия	Лист	Листов
								8.1, 8.2	8.107
						Каркасная звукоизолирующая перегородка тип П-2/М-101	ООО «РОКВУЛ»		
							www.rwl.ru		

Примыкание перегородки к капитальной стене

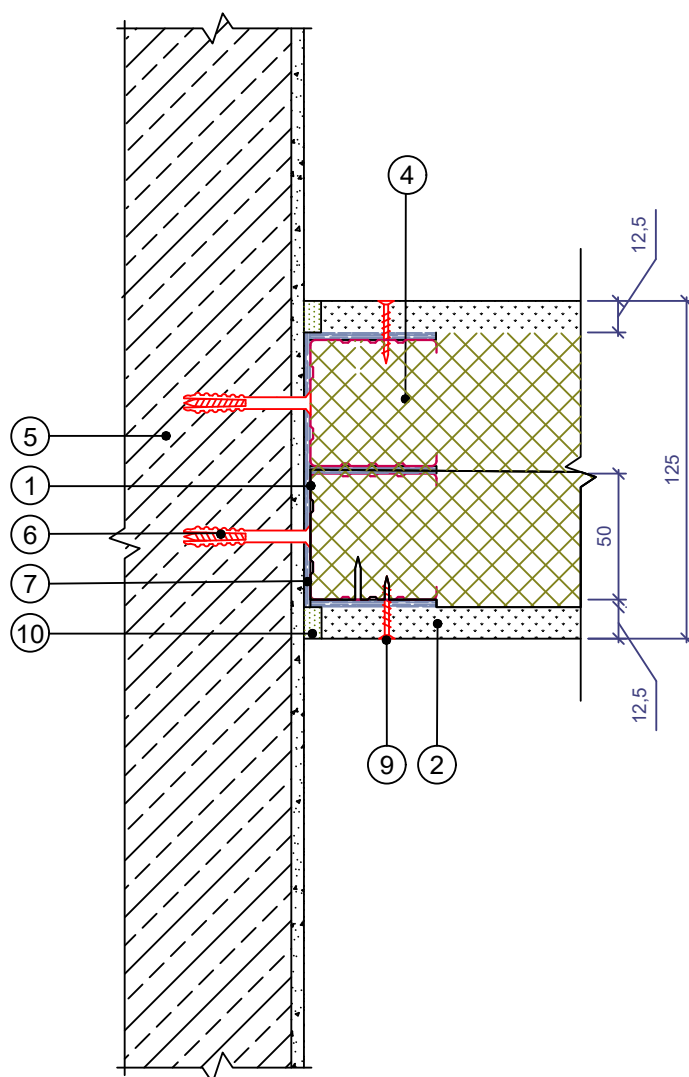


- | | |
|--|------------------------------------|
| 1. Профиль ПС 50/50 | 6. Дюбель 6/60 шаг 600 мм |
| 2. Облицовка 1, толщ. 12,5 мм | 7. Уплотнительная лента РОКВУЛ |
| 3. Облицовка 2, толщ. 12,5 мм | 8. Винт самонарезающий 3.5 x 35 мм |
| 4. Заполнение из плит каменной ваты РОКВУЛ | 9. Винт самонарезающий 3.5 x 25 мм |
| 5. Капитальная стена | 10. Герметик акустический |

При монтаже перегородки с разнесёнными профилями между ними выполняют зазор около 10 мм, уплотнительная лента между профилями не используется. Данный тип представляет собой модификацию перегородки П-2/М-202 и имеет маркировку П-2Р/М-202.

						Альбом технических решений звукоизоляции			
						Перегородки с металлическим каркасом.			
						Примыкание к стене			
Изм.	Кол.уч.	Лист	№ док.	Подп.	Дата	Шифр: 45757203-2024-01-ЗИ	Стадия	Лист	Листов
								8.3, 8.4	8.107
						Каркасная звукоизолирующая перегородка тип П-2/М-101	ООО «РОКВУЛ»		
							www.rwl.ru		

Примыкание перегородок под углом 90°

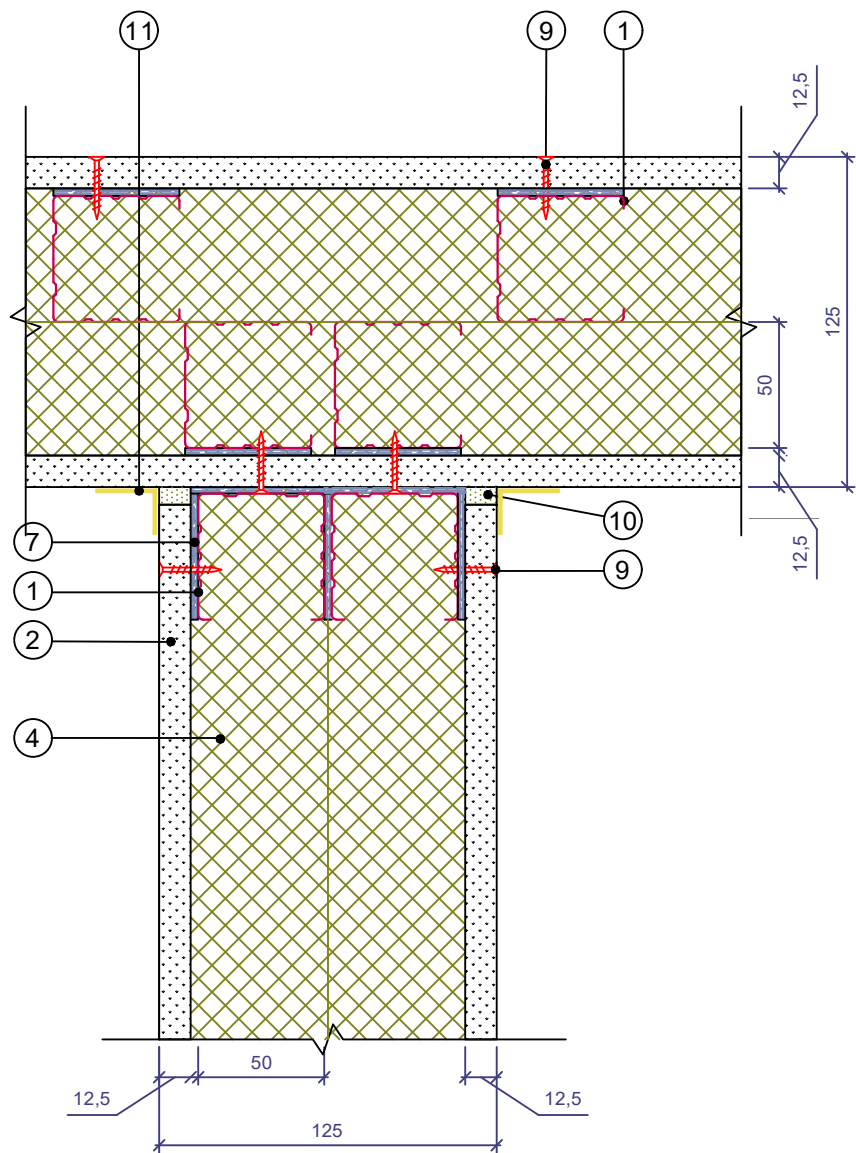

1. Профиль ПС 50/50

2. Облицовка 1, толщ. 12,5 мм

3. Облицовка 2, толщ. 12,5 мм

4. Заполнение из плит каменной ваты РОКВУЛ

5. Капитальная стена
6. Дюбель 6/60 шаг 600 мм

7. Уплотнительная лента РОКВУЛ

8. Винт самонарезающий 3.5 x 35 мм


9. Винт самонарезающий 3.5 x 25 мм

10. Герметик акустический


11. Армирующая лента со шпаклевкой

						Альбом технических решений звукоизоляции			
						Перегородки с металлическим каркасом.			
						Примыкание к перегородке			
Изм.	Кол.уч.	Лист	№ док.	Подп.	Дата	Шифр: 45757203-2024-01-ЗИ	Стадия	Лист	Листов
								8.3, 8.4	8.107
						Каркасная звукоизолирующая перегородка тип П-2/М-101		ООО «РОКВУЛ»	
								www.rwl.ru	

Стыковка облицовки

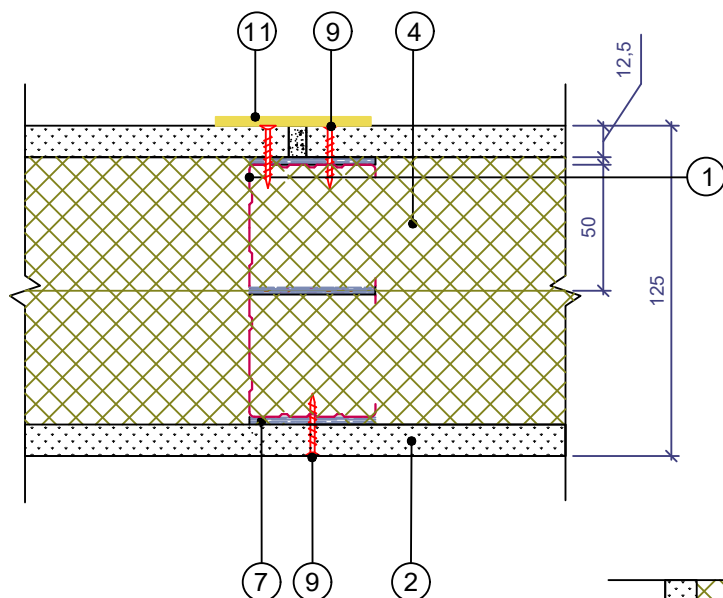


Стык перегородок

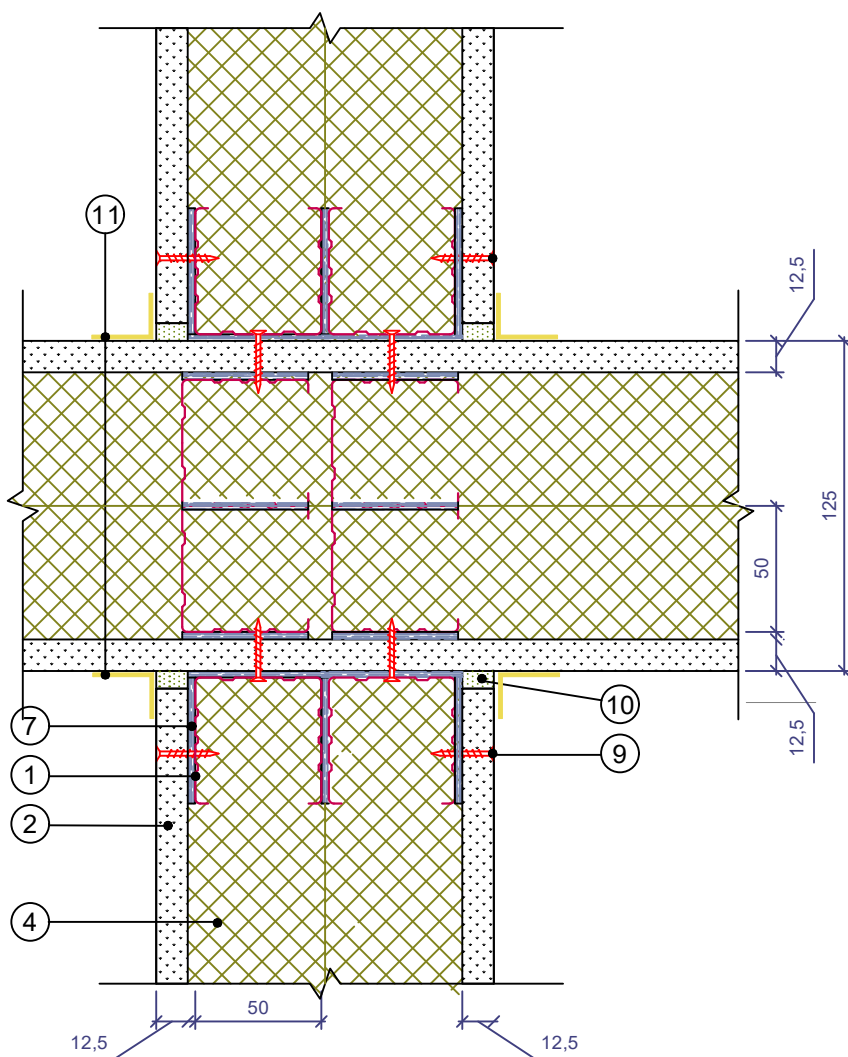

1. Профиль ПС 50/50
2. Облицовка 1, толщ. 12,5 мм
3. Облицовка 2, толщ. 12,5 мм
4. Заполнение из плит каменной ваты РОКВУЛ
5. Капитальная стена
6. Дюбель 6/60 шаг 600 мм
7. Уплотнительная лента РОКВУЛ
8. Винт самонарезающий 3.5 x 35 мм
9. Винт самонарезающий 3.5 x 25 мм
10. Герметик акустический
11. Армирующая лента со шпаклевкой

						Альбом технических решений звукоизоляции						
						Перегородки с металлическим каркасом.						
						Стыковка облицовки и стык перегородок						
Изм.	Кол. уч.	Лист	№ док.	Подп.	Дата	Шифр: 45757203-2024-01-ЗИ			Стадия	Лист	Листов	
										8.3, 8.4	8.107	
						Каркасная звукоизолирующая перегородка тип П-2/М-101			ООО «РОКВУЛ»			
									www.rwl.ru			


Стык перегородок под углом не равным 90°

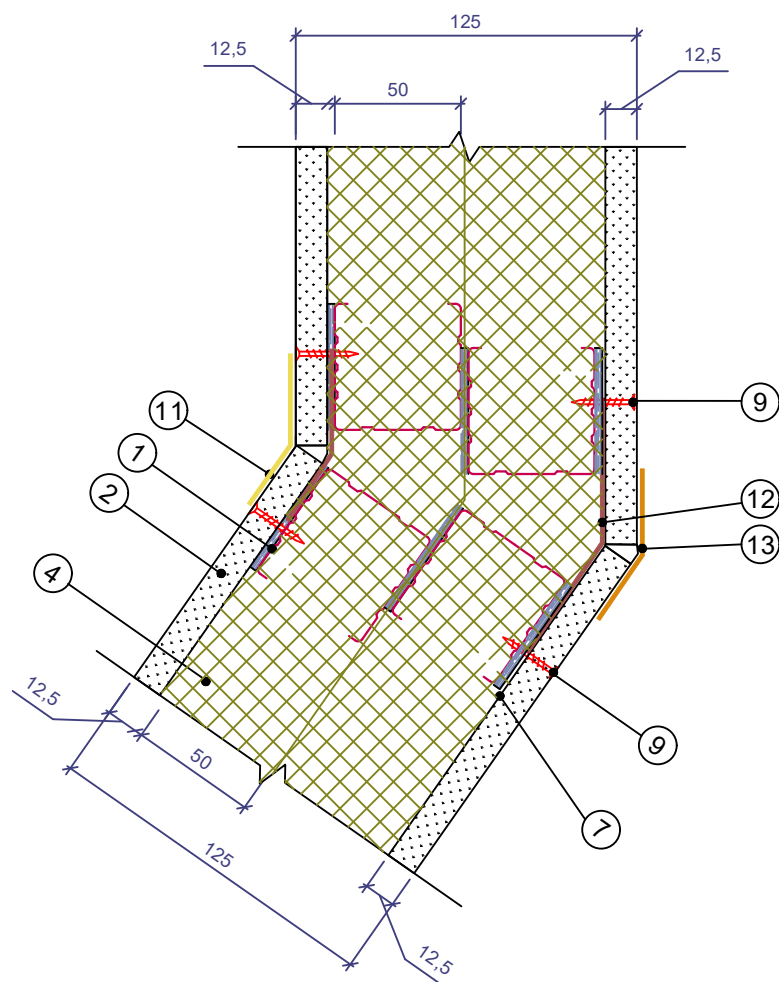


- | | |
|--|--|
| 1. Профиль ПС 50/50 | 7. Уплотнительная лента РОКВУЛ |
| 2. Облицовка 1, толщ. 12,5 мм | 8. Винт самонарезающий 3.5 x 35 мм |
| 3. Облицовка 2, толщ. 12,5 мм | 9. Винт самонарезающий 3.5 x 25 мм |
| 4. Заполнение из плит каменной ваты РОКВУЛ | 10. Герметик акустический |
| 5. Капитальная стена | 11. Армирующая лента со шпаклевкой |
| 6. Дюбель 6/60 шаг 600 мм | 12. Стальной оцинкованный лист на всю высоту перегородки |
| | 13. ПУ-профиль армирующий под штукатурку |

						Альбом технических решений звукоизоляции			
						Перегородки с металлическим каркасом.			
						Стык перегородок под углом не равным 90°			
Изм.	Кол. уч.	Лист	№ док.	Подп.	Дата	Шифр: 45757203-2024-01-ЗИ	Стадия	Лист	Листов
								8.3, 8.4	8.107
						Каркасная звукоизолирующая перегородка тип П-2/М-101	ООО «РОКВУЛ»		
							www.rwl.ru		

Обычный проем

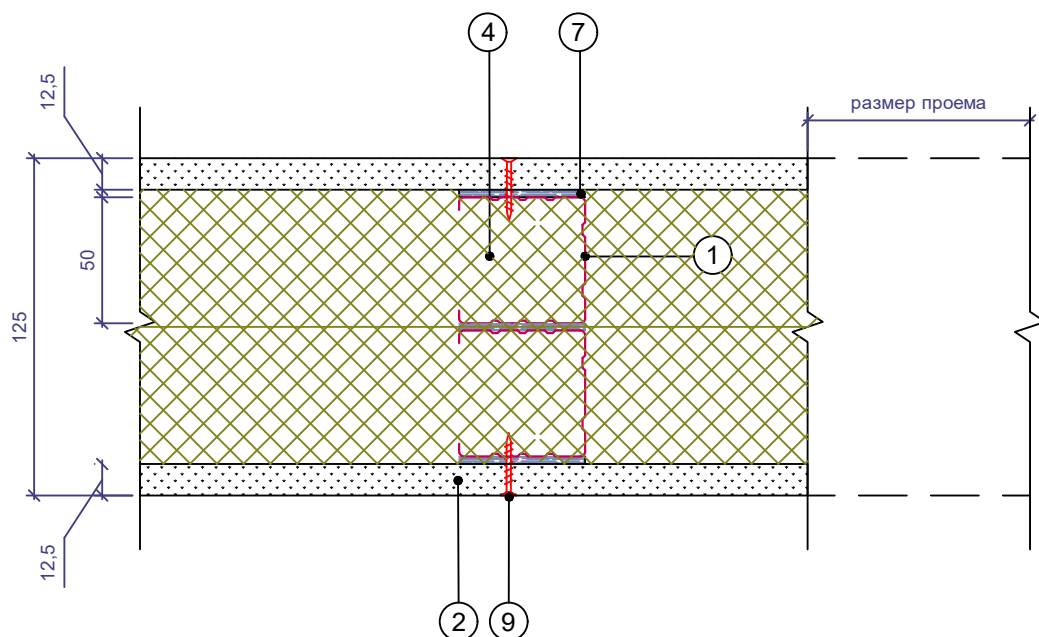

Усиленный проем (двойной ПС профиль или усиленный)

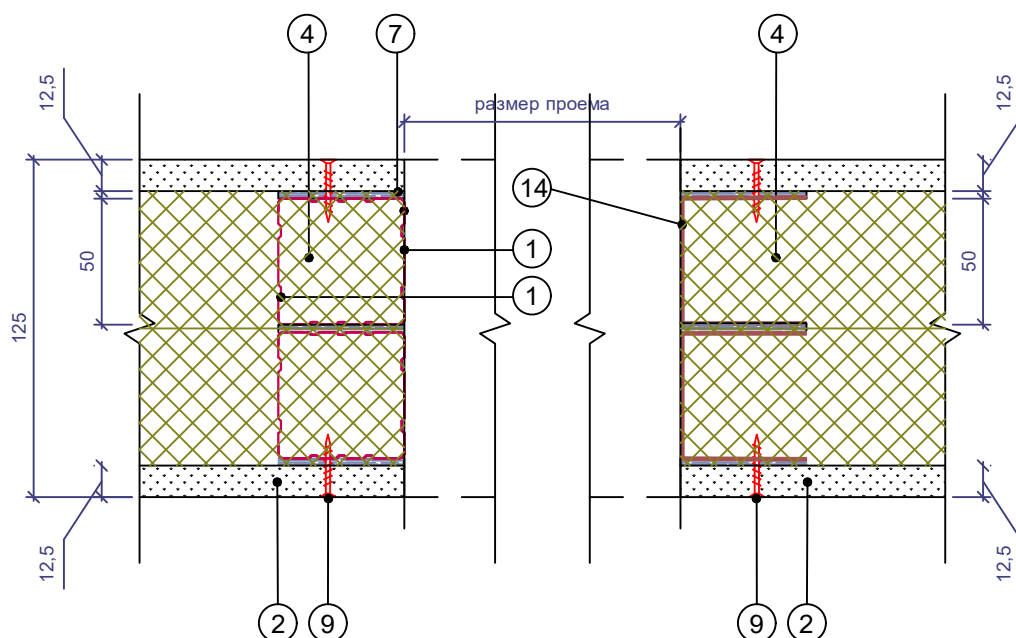


1. Профиль ПС 50/50
2. Облицовка 1, толщ. 12,5 мм
3. Облицовка 2, толщ. 12,5 мм
4. Заполнение из плит каменной ваты РОКВУЛ
5. Капитальная стена
6. Дюбель 6/60 шаг 600 мм

7. Уплотнительная лента РОКВУЛ
8. Винт самонарезающий 3.5 x 35 мм
9. Винт самонарезающий 3.5 x 25 мм
10. Герметик акустический
11. Армирующая лента со шпаклевкой
12. Стальной оцинкованный лист
13. ПУ-профиль армирующий под штукатурку
14. УА - профиль (усиленный)

						Альбом технических решений звукоизоляции			
						Перегородки с металлическим каркасом.			
						Выполнение простых и усиленных проемов			
Изм.	Кол.уч.	Лист	№ док.	Подп.	Дата	Шифр: 45757203-2024-01-ЗИ	Стадия	Лист	Листов
								8.3, 8.4	8.107
						Каркасная звукоизолирующая перегородка тип П-2/М-101	ООО «РОКВУЛ»		
							www.rwl.ru		


Перегородки с металлическим каркасом.
Выполнение усиленных проемов

Вариант 1

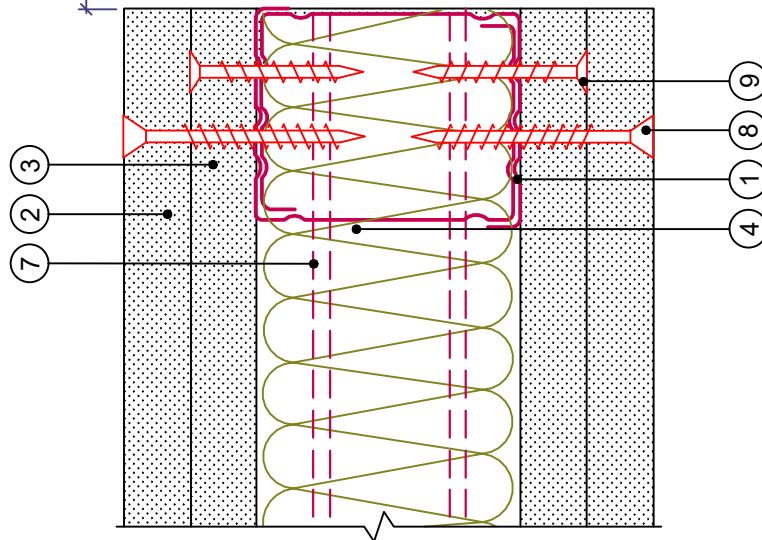

1. Профиль ПС 50/50 x 2
2. Облицовка 1, толщ. 12,5 мм
3. Облицовка 2, толщ. 12,5 мм
4. Заполнение из плит каменной ваты РОКВУЛ
5. Профиль усиленный UA


Вариант 2

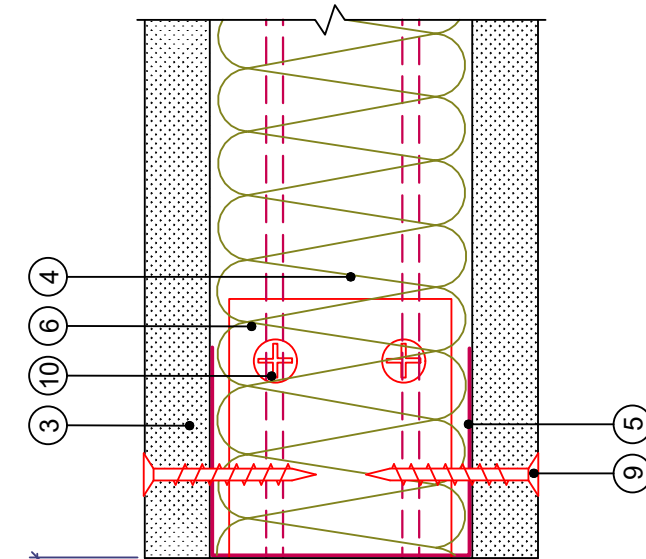

6. Уголок крепежный
7. Профиль ПН 50/40
8. Винт самонарезающий 3.5x35
9. Винт самонарезающий 3.5x25
10. Саморез в уголке крепления стойки

						Альбом технических решений для массового применения			
						Раздел 27. Облицовки примыкания к оконному проему.			
Изм.	Кол.уч.	Лист	№ док.	Подп.	Дата		Стадия	Лист	Листов
								27.2	27.2
						Перегородки с металлическим каркасом. Выполнение проемов	ООО «РОКВУЛ»		
							rwl.ru		

Примыкание перегородки к цементно-песчаной стяжке

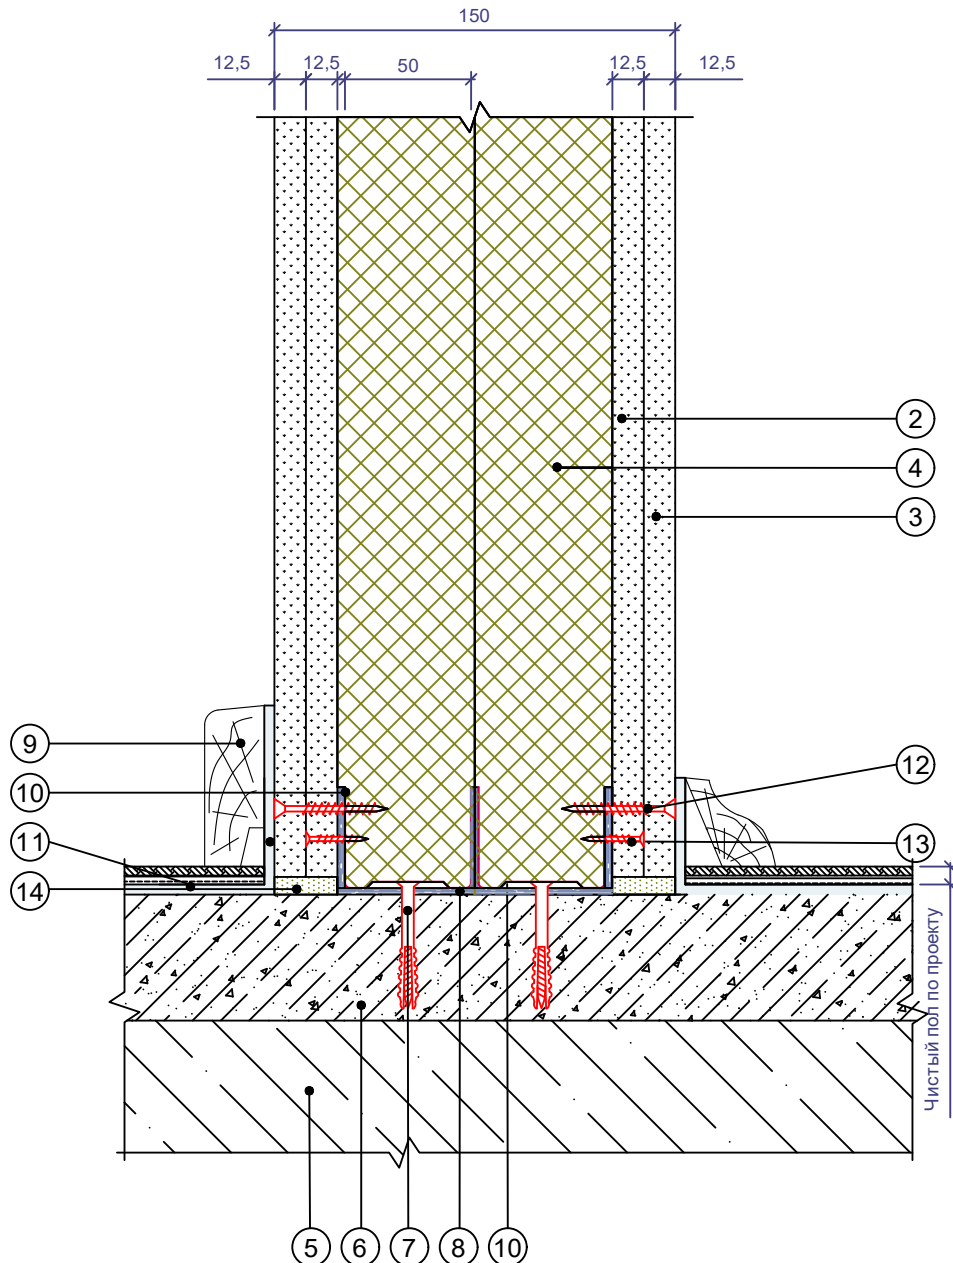


- | | |
|--|--|
| 1. Профиль ПС 50/50 | 7. Дюбель 6/60 шаг 600 мм |
| 2. Облицовка 1, толщ. 12,5 мм | 8. Уплотнительная лента РОКВУЛ |
| 3. Облицовка 2, толщ. 12,5 мм | 9. Плинтус |
| 4. Заполнение из плит каменной ваты РОКВУЛ | 10. Профиль ПН 50/40 |
| 5. Ж/б плита межэтажного перекрытия | 11. Подложка звукоизоляционная или Лист акустический звукоизоляционный 10 мм |
| 6. Армированная цементно-песчаная стяжка | 12. Винт самонарезающий 3.5 x 35 мм |
| | 13. Винт самонарезающий 3.5 x 25 мм |
| | 14. Герметик акустический |

Точный состав перегородки см. в разделе "Обозначение конструкций" альбома. Для заполнения звукоизоляцией 75 и 100 мм используют профили ПС 75/50 и 100/50 соответственно.

						Альбом технических решений звукоизоляции		
						Перегородки с металлическим каркасом.		
						Примыкание к полу		
Изм.	Кол. уч.	Лист	№ док.	Подп.	Дата	Шифр: 45757203-2024-01-3И	Стадия	Лист
								Листов
								8.1, 8.2
								8.107
						Каркасная звукоизолирующая перегородка тип П-2/М-202	ООО «РОКВУЛ»	
							www.rwl.ru	

Примыкание перегородки к капитальной стене

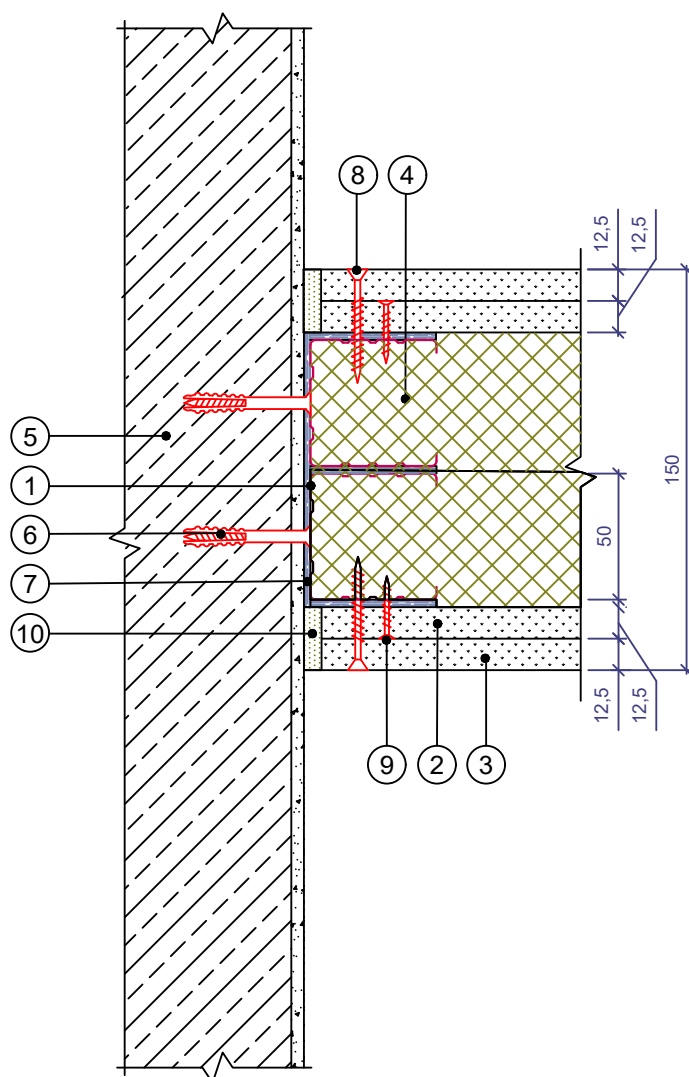


1. Профиль ПС 50/50
2. Облицовка 1, толщ. 12,5 мм
3. Облицовка 2, толщ. 12,5 мм
4. Заполнение из плит каменной ваты РОКВУЛ
5. Капитальная стена
6. Дюбель 6/60 шаг 600 мм
7. Уплотнительная лента РОКВУЛ
8. Винт самонарезающий 3.5 x 35 мм
9. Винт самонарезающий 3.5 x 25 мм
10. Герметик акустический

При монтаже перегородки с разнесёнными профилями между ними выполняют зазор около 10 мм, уплотнительная лента между профилями не используется. Данный тип представляет собой модификацию перегородки П-2/М-202 и имеет маркировку П-2Р/М-202.


						Альбом технических решений звукоизоляции			
						Перегородки с металлическим каркасом.			
						Примыкание к стене			
Изм.	Кол. уч.	Лист	№ док.	Подп.	Дата	Шифр: 45757203-2024-01-ЗИ	Стадия	Лист	Листов
								8.3, 8.4	8.107
						Каркасная звукоизолирующая перегородка тип П-2/М-202	ООО «РОКВУЛ»		
							www.rwl.ru		

Примыкание перегородок под углом 90°

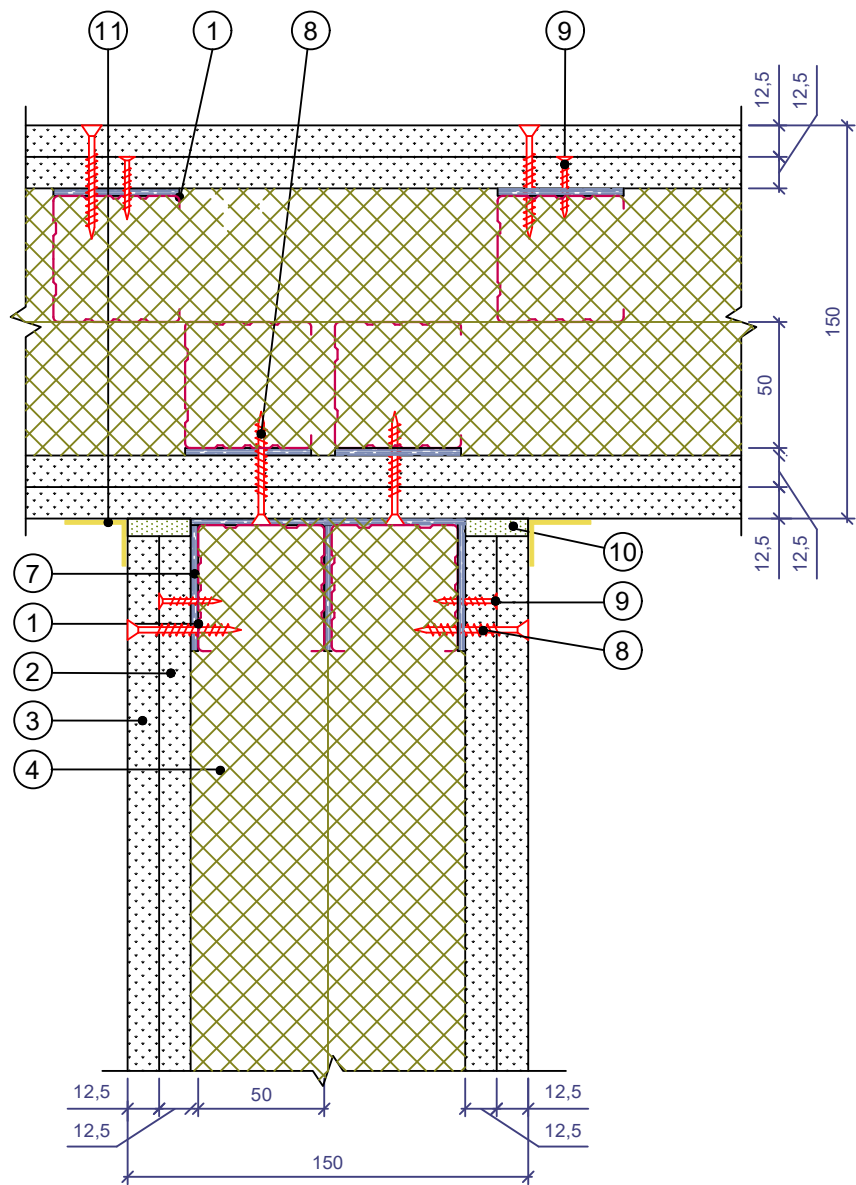


- | | |
|--|------------------------------------|
| 1. Профиль ПС 50/50 | 6. Дюбель 6/60 шаг 600 мм |
| 2. Облицовка 1, толщ. 12,5 мм | 7. Уплотнительная лента РОКВУЛ |
| 3. Облицовка 2, толщ. 12,5 мм | 8. Винт самонарезающий 3.5 x 35 мм |
| 4. Заполнение из плит каменной ваты РОКВУЛ | 9. Винт самонарезающий 3.5 x 25 мм |
| 5. Капитальная стена | 10. Герметик акустический |
| | 11. Армирующая лента со шпаклевкой |

						Альбом технических решений звукоизоляции			
						Перегородки с металлическим каркасом.			
						Примыкание к перегородке			
Изм.	Кол.уч.	Лист	№ док.	Подп.	Дата	Шифр: 45757203-2024-01-ЗИ	Стадия	Лист	Листов
								8.3, 8.4	8.107
						Каркасная звукоизолирующая перегородка тип П-2/М-202	ООО «РОКВУЛ»		
							www.rwl.ru		

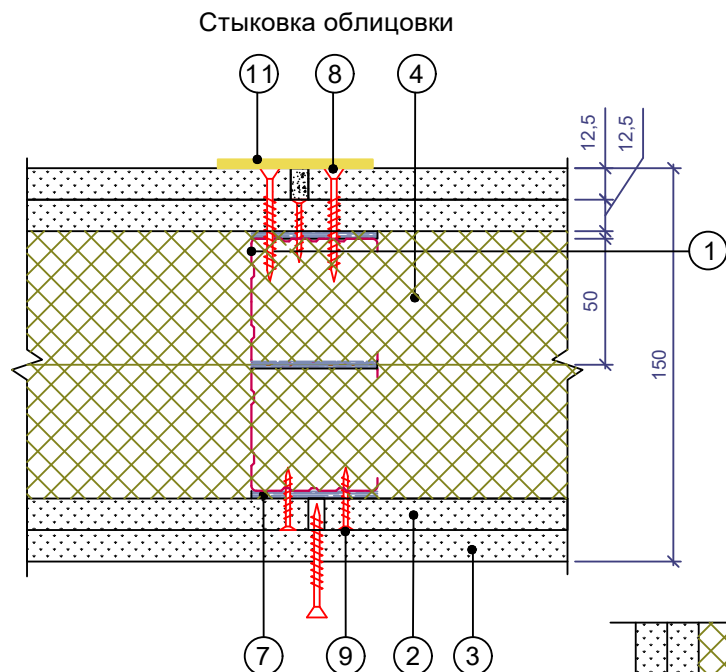


Стык перегородок

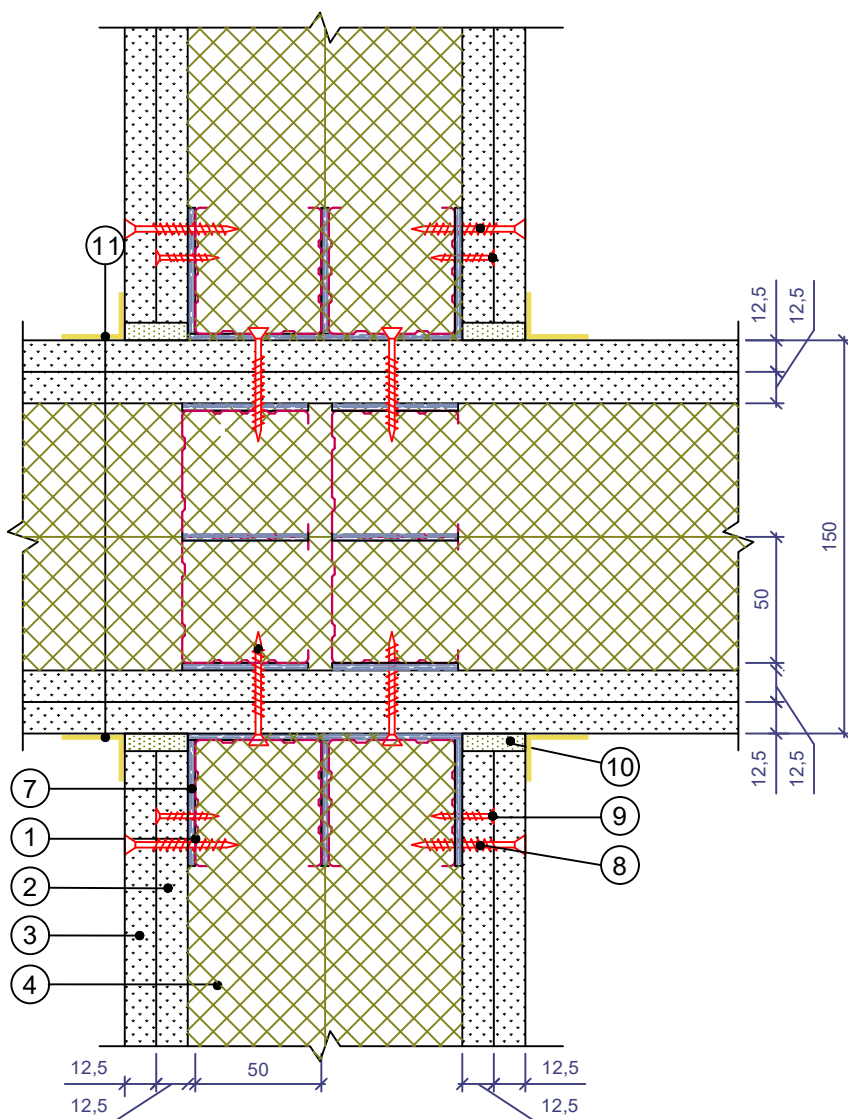

1. Профиль ПС 50/50
2. Облицовка 1, толщ. 12,5 мм
3. Облицовка 2, толщ. 12,5 мм
4. Заполнение из плит каменной ваты РОКВУЛ
5. Капитальная стена
6. Дюбель 6/60 шаг 600 мм
7. Уплотнительная лента РОКВУЛ
8. Винт самонарезающий 3.5 x 35 мм
9. Винт самонарезающий 3.5 x 25 мм
10. Герметик акустический
11. Армирующая лента со шпаклевкой

						Альбом технических решений звукоизоляции			
						Перегородки с металлическим каркасом. Стыковка облицовки и стык перегородок			
Изм.	Кол.уч.	Лист	№ док.	Подп.	Дата				
						Шифр: 45757203-2024-01-ЗИ	Стадия	Лист	Листов
								8.3, 8.4	8.107
						Каркасная звукоизолирующая перегородка тип П-2/М-202	ООО «РОКВУЛ»		
							www.rwl.ru		


Стык перегородок под углом не равным 90°

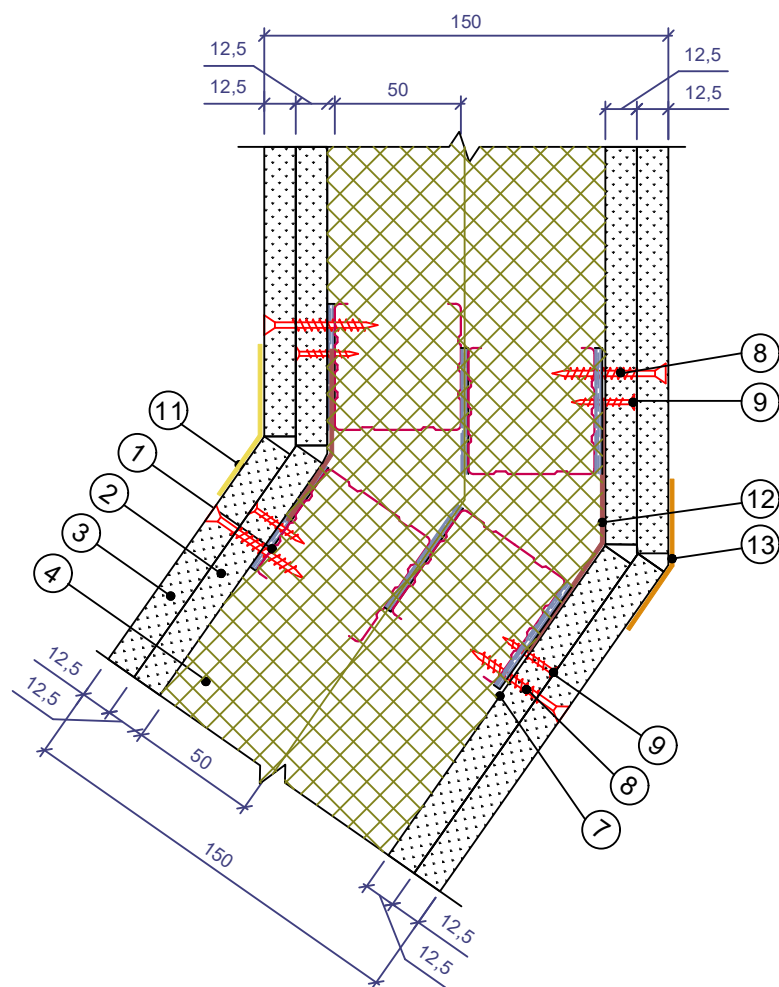


- | | |
|--|--|
| 1. Профиль ПС 50/50 | 7. Уплотнительная лента РОКВУЛ |
| 2. Облицовка 1, толщ. 12,5 мм | 8. Винт самонарезающий 3.5 x 35 мм |
| 3. Облицовка 2, толщ. 12,5 мм | 9. Винт самонарезающий 3.5 x 25 мм |
| 4. Заполнение из плит каменной ваты РОКВУЛ | 10. Герметик акустический |
| 5. Капитальная стена | 11. Армирующая лента со шпаклевкой |
| 6. Дюбель 6/60 шаг 600 мм | 12. Стальной оцинкованный лист на всю высоту перегородки |
| | 13. ПУ-профиль армирующий под штукатурку |

						Альбом технических решений звукоизоляции			
						Перегородки с металлическим каркасом.			
						Стык перегородок под углом не равным 90°			
Изм.	Кол. уч.	Лист	№ док.	Подп.	Дата	Шифр: 45757203-2024-01-ЗИ	Стадия	Лист	Листов
								8.3, 8.4	8.107
						Каркасная звукоизолирующая перегородка тип П-2/М-202	ООО «РОКВУЛ»		
							www.rwl.ru		

Обычный проем

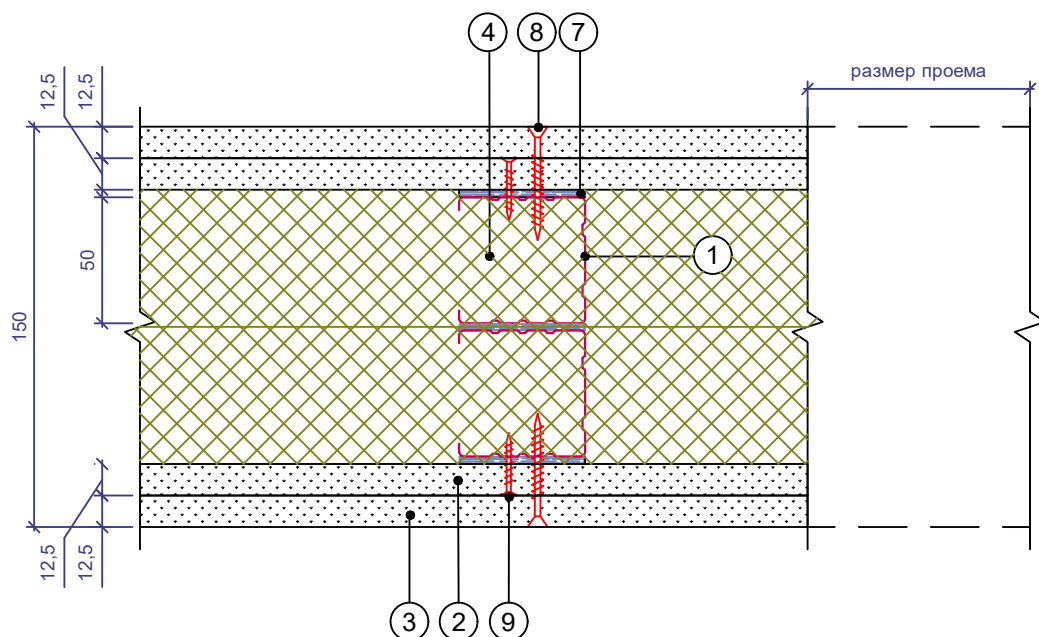

Усиленный проем (двойной ПС профиль или усиленный)

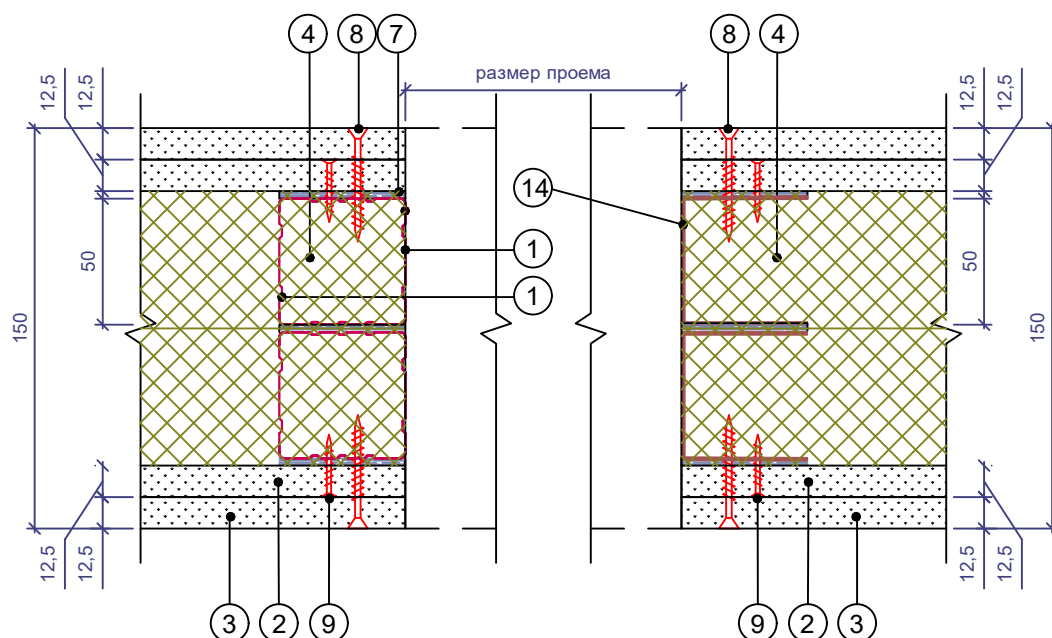


1. Профиль ПС 50/50
2. Облицовка 1, толщ. 12,5 мм
3. Облицовка 2, толщ. 12,5 мм
4. Заполнение из плит каменной ваты РОКВУЛ
5. Капитальная стена
6. Дюбель 6/60 шаг 600 мм

7. Уплотнительная лента РОКВУЛ
8. Винт самонарезающий 3.5 x 35 мм
9. Винт самонарезающий 3.5 x 25 мм
10. Герметик акустический
11. Армирующая лента со шпаклевкой
12. Стальной оцинкованный лист
13. ПУ-профиль армирующий под штукатурку
14. УА - профиль (усиленный)

						Альбом технических решений звукоизоляции			
						Перегородки с металлическим каркасом.			
						Выполнение простых и усиленных проемов			
Изм.	Кол.уч.	Лист	№ док.	Подп.	Дата	Шифр: 45757203-2024-01-ЗИ	Стадия	Лист	Листов
								8.3, 8.4	8.107
						Каркасная звукоизолирующая перегородка тип П-2/М-202	ООО «РОКВУЛ»		
							www.rwl.ru		

Примыкание перегородки к цементно-песчаной стяжке


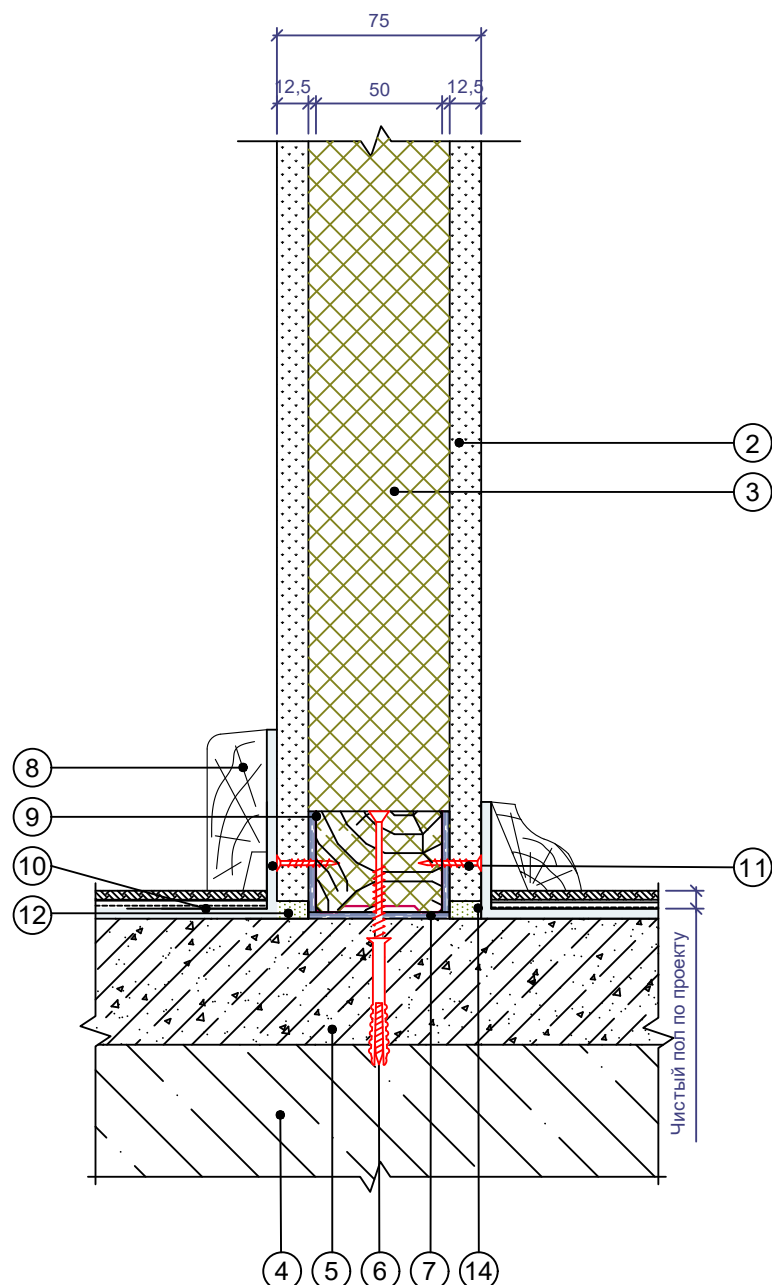


- | | |
|--|--|
| 1. Стойка деревянная 50x50 мм | 7. Уплотнительная лента РОКВУЛ |
| 2. Облицовка 1, толщ. 12,5 мм | 8. Плинтус |
| 3. Заполнение из плит каменной ваты РОКВУЛ | 9. Стойка деревянная направляющая 50x50 мм |
| 4. Ж/б плита межэтажного перекрытия | 10. Подложка звукоизоляционная или Лист акустический звукоизоляционный 10 мм |
| 5. Армированная цементно-песчаная стяжка | 11. Винт самонарезающий 3.5 x 25 мм |
| 6. Дюбель с саморезом шаг 600 мм | 12. Герметик акустический |

Точный состав перегородки см. в разделе "Обозначение конструкций" альбома. Для заполнения звукоизоляцией 75 и 100 мм используют профили ПС 75/50 и 100/50 соответственно.

						Альбом технических решений звукоизоляции		
						Перегородки с металлическим каркасом.		
						Примыкание к полу		
Изм.	Кол. уч.	Лист	№ док.	Подп.	Дата	Шифр: 45757203-2024-01-ЗИ	Стадия	Лист
								Листов
								8.1, 8.2
								8.107
						Каркасная звукоизолирующая перегородка тип П-1/Д-101	ООО «РОКВУЛ»	
							www.rwl.ru	

Примыкание перегородок под углом 90°

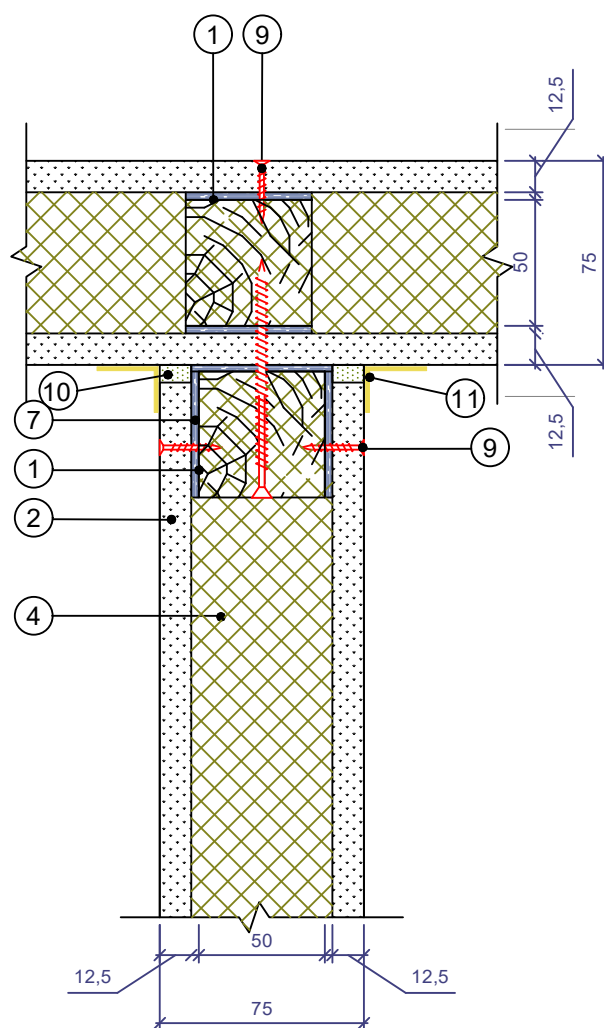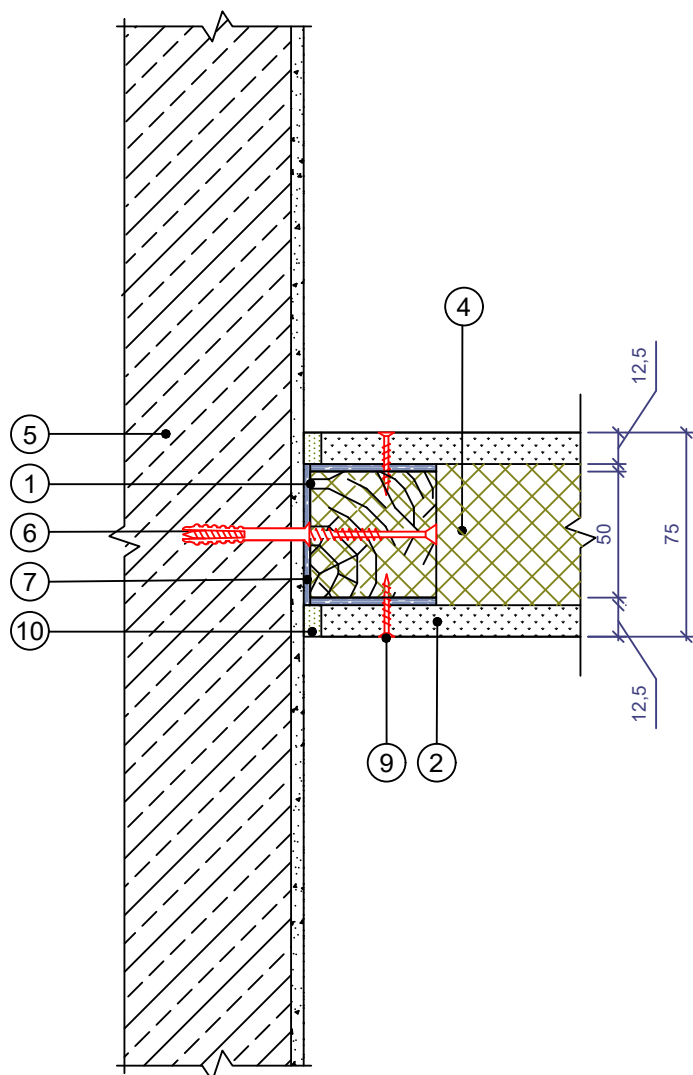


1. Стойка деревянная 50х50 мм
2. Облицовка 1, толщ. 12,5 мм
3. Облицовка 2, толщ. 12,5 мм
4. Заполнение из плит каменной ваты РОКВУЛ
5. Капитальная стена


6. Дюбель с саморезом шаг 600 мм
7. Уплотнительная лента РОКВУЛ
8. Винт самонарезающий 3.5 x 35 мм
9. Винт самонарезающий 3.5 x 25 мм
10. Герметик акустический
11. Армирующая лента со шпаклевкой

						Альбом технических решений звукоизоляции			
						Перегородки с металлическим каркасом. Примыкание к стене			
Изм.	Кол.уч.	Лист	№ док.	Подп.	Дата				
						Шифр: 45757203-2024-01-ЗИ	Стадия	Лист	Листов
								8.3, 8.4	8.107
						Каркасная звукоизолирующая перегородка тип П-1/Д-101	ООО «РОКВУЛ»		
							www.rwl.ru		

Стыковка облицовки

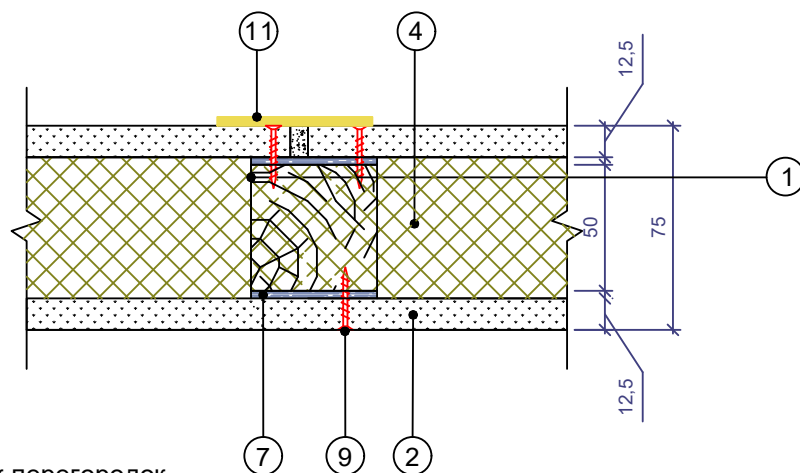


Стык перегородок

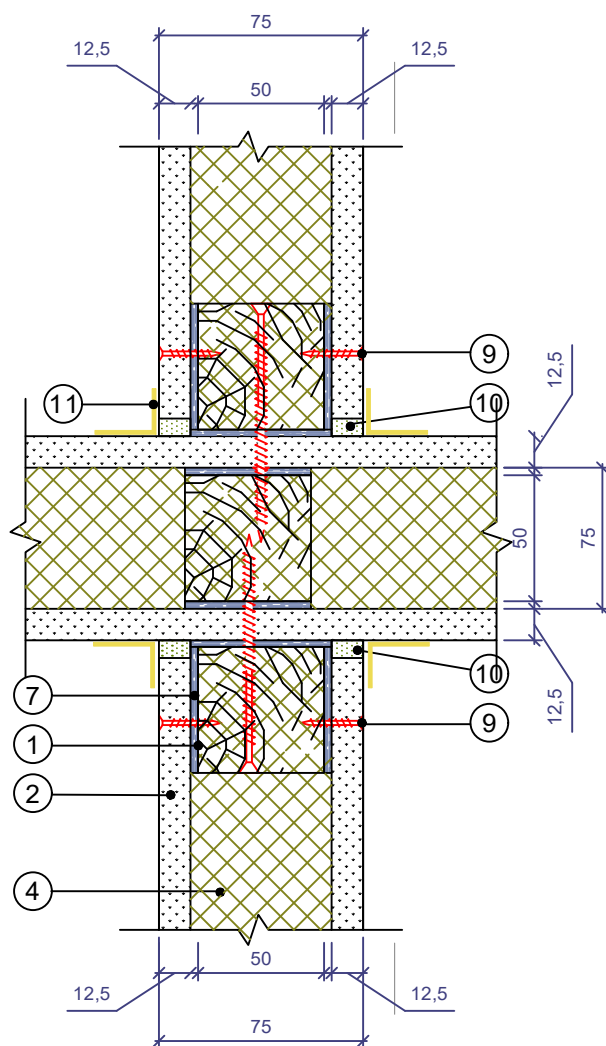

1. Стойка деревянная 50х50 мм
2. Облицовка 1, толщ. 12,5 мм
3. Облицовка 2, толщ. 12,5 мм
4. Заполнение из плит каменной ваты РОКВУЛ
5. Капитальная стена
6. Дюбель с саморезом шаг 600 мм
7. Уплотнительная лента РОКВУЛ
8. Винт самонарезающий 3.5 x 35 мм
9. Винт самонарезающий 3.5 x 25 мм
10. Герметик акустический
11. Армирующая лента со шпаклевкой

						Альбом технических решений звукоизоляции			
						Перегородки с металлическим каркасом.			
						Стыковка облицовки и стык перегородок			
Изм.	Кол. уч.	Лист	№ док.	Подп.	Дата	Шифр: 45757203-2024-01-ЗИ	Стадия	Лист	Листов
								8.3, 8.4	8.107
						Каркасная звукоизолирующая перегородка тип П-1/Д-101	ООО «РОКВУЛ»		
							www.rwl.ru		


Стык перегородок под углом не равным 90°

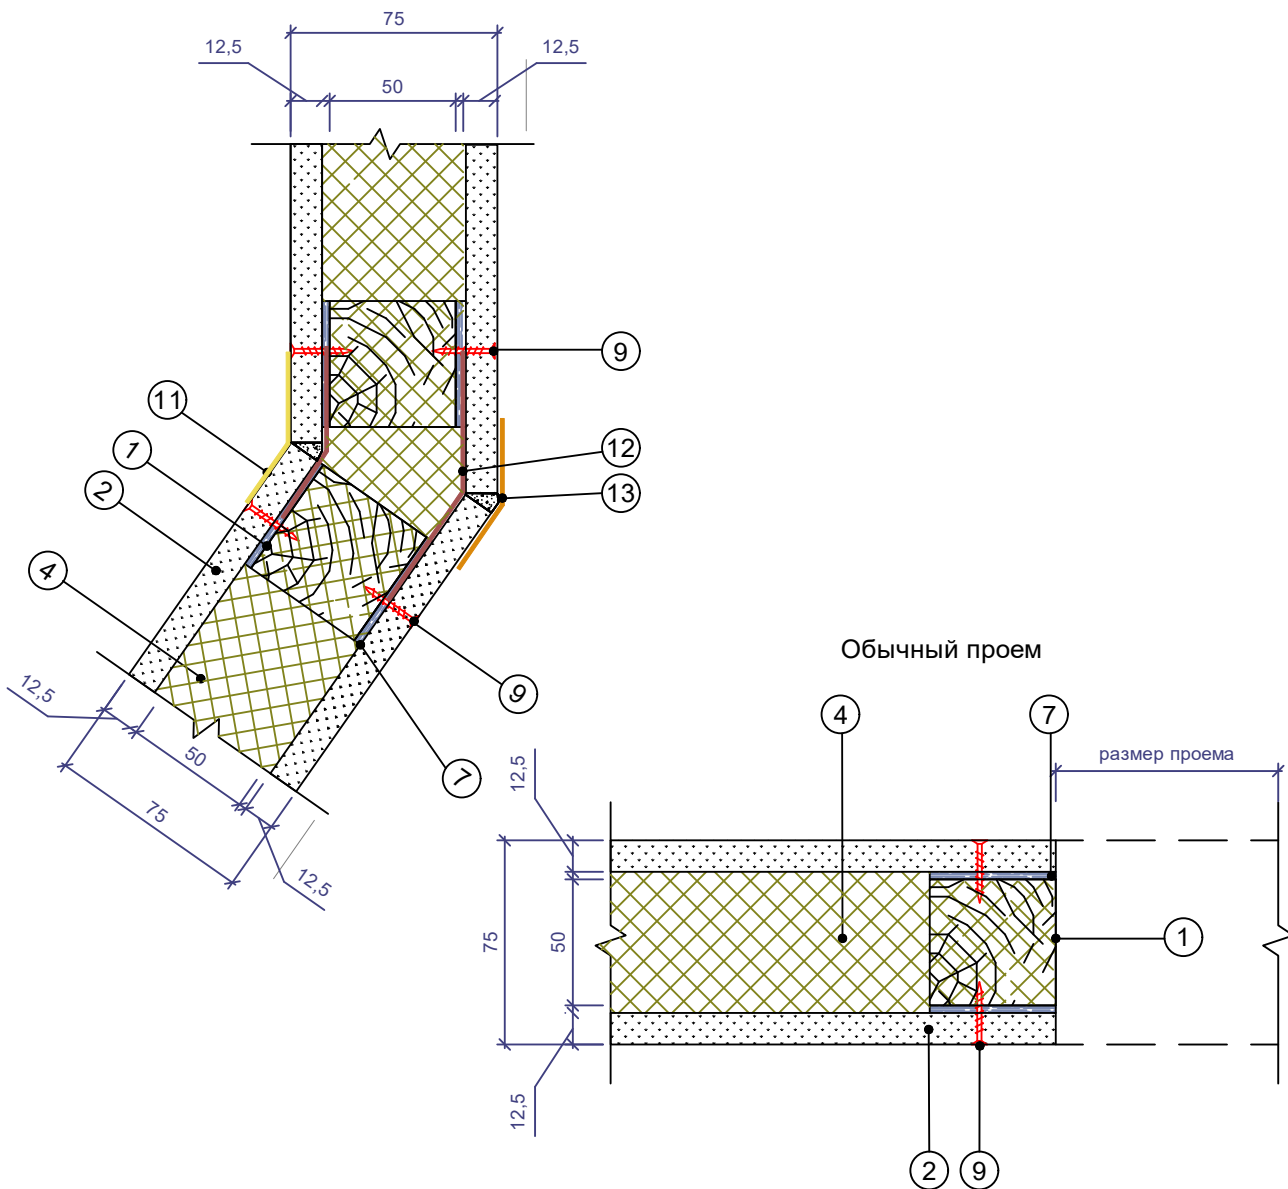

1. Стойка деревянная 50х50 мм
2. Облицовка 1, толщ. 12,5 мм
3. Облицовка 2, толщ. 12,5 мм
4. Заполнение из плит каменной ваты РОКВУЛ
5. Капитальная стена
6. Дюбель с саморезом шаг 600 мм
7. Уплотнительная лента РОКВУЛ
8. Винт самонарезающий 3.5 x 35 мм
9. Винт самонарезающий 3.5 x 25 мм
10. Герметик акустический
11. Армирующая лента со шпаклевкой
12. Стальной оцинкованный лист на всю высоту перегородки
13. ПУ-профиль армирующий под штукатурку

						Альбом технических решений звукоизоляции			
						Перегородки с металлическим каркасом. Стык перегородок под углом не равным 90° и выполнение проема			
Изм.	Кол.уч.	Лист	№ док.	Подп.	Дата				
						Шифр: 45757203-2024-01-ЗИ	Стадия	Лист	Листов
								8.3, 8.4	8.107
						Каркасная звукоизолирующая перегородка тип П-1/Д-101	ООО «РОКВУЛ»		
							www.rwl.ru		

Примыкание перегородки к цементно-песчаной стяжке

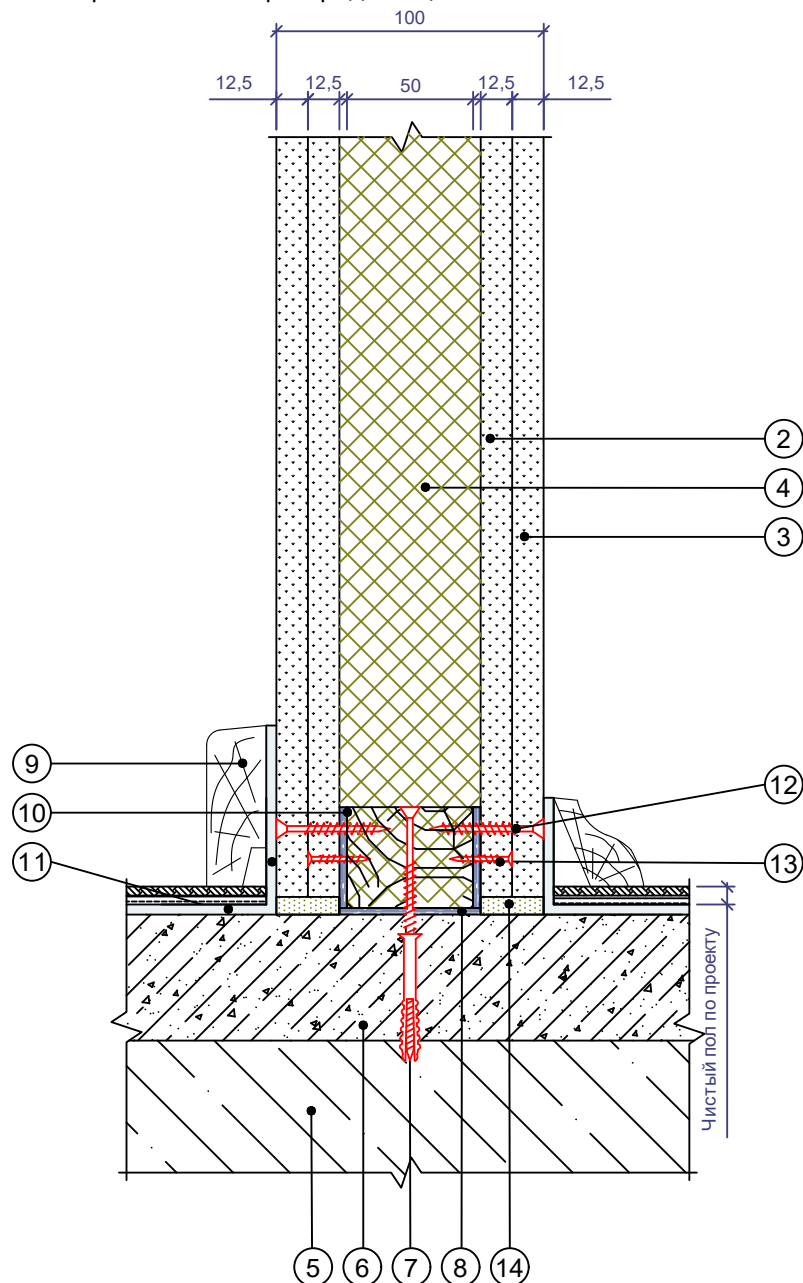


- | | |
|--|--|
| 1. Стойка деревянная 50х50 мм | 8. Уплотнительная лента РОКВУЛ |
| 2. Облицовка 1, толщ. 12,5 мм | 9. Плинтус |
| 3. Облицовка 2, толщ. 12,5 мм | 10. Стойка направляющая деревянная 50х50 мм |
| 4. Заполнение из плит каменной ваты РОКВУЛ | 11. Подложка звукоизоляционная или Лист акустический звукоизоляционный 10 мм |
| 5. Ж/б плита межэтажного перекрытия | 12. Винт самонарезающий 3.5 x 35 мм |
| 6. Армированная цементно-песчаная стяжка | 13. Винт самонарезающий 3.5 x 25 мм |
| 7. Дюбель с саморезом шаг 600 мм | 14. Герметик акустический |


Точный состав перегородки см. в разделе "Обозначение конструкций" альбома. Для заполнения звукоизоляцией 75 и 100 мм используют профили ПС 75/50 и 100/50 соответственно.

						Альбом технических решений звукоизоляции						
						Перегородки с металлическим каркасом.						
						Примыкание к полу						
Изм.	Кол. уч.	Лист	№ док.	Подп.	Дата					Стадия	Лист	Листов
						Шифр: 45757203-2024-01-3И					8.1, 8.2	8.107
						Каркасная звукоизолирующая перегородка тип П-1/Д-202				ООО «РОКВУЛ»		
										www.rwl.ru		

Примыкание перегородки к капитальной стене

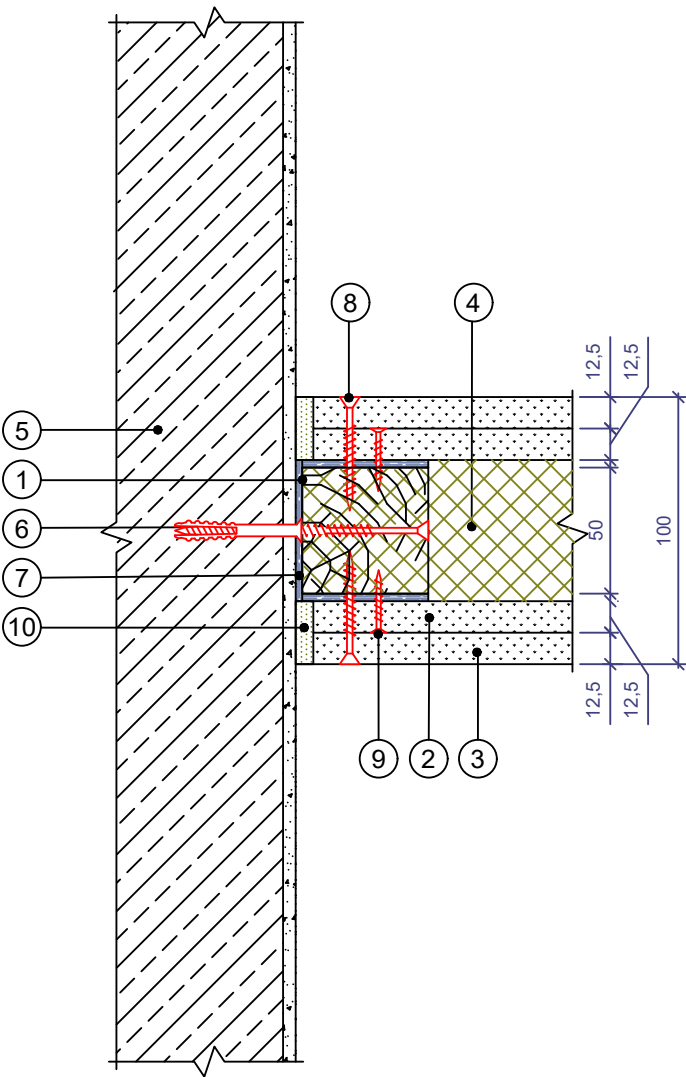

Примыкание перегородок под углом 90°

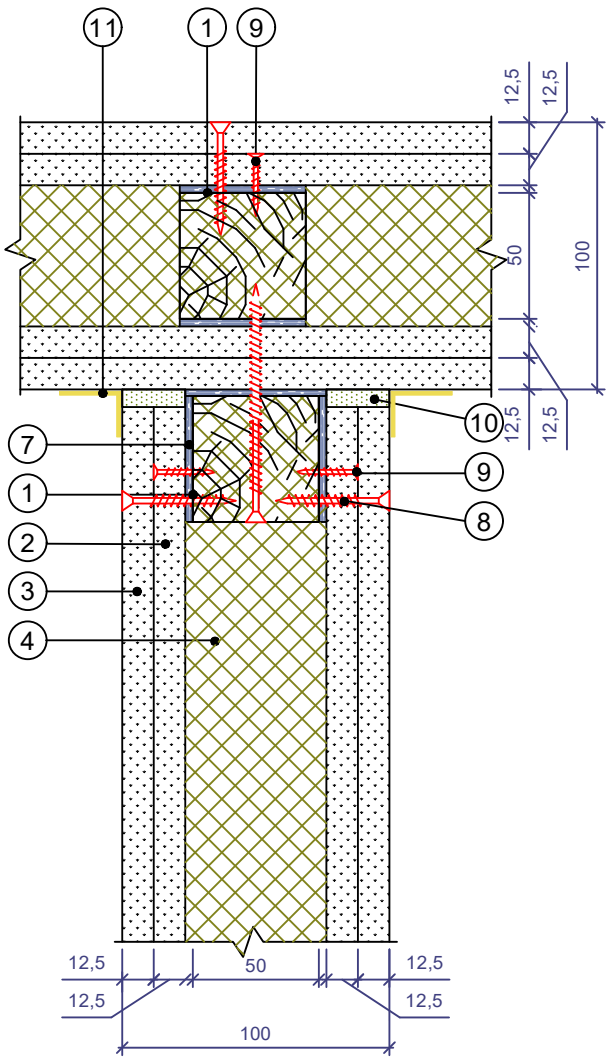


- 1. Стойка деревянная 50х50 мм
- 2. Облицовка 1, толщ. 12,5 мм
- 3. Облицовка 2, толщ. 12,5 мм
- 4. Заполнение из плит каменной ваты РОКВУЛ
- 5. Капитальная стена


- 6. Дюбель с саморезом шаг 600 мм
- 7. Уплотнительная лента РОКВУЛ
- 8. Винт самонарезающий 3.5 x 35 мм
- 9. Винт самонарезающий 3.5 x 25 мм
- 10. Герметик акустический
- 11. Армирующая лента со шпаклевкой

						Альбом технических решений звукоизоляции							
						Перегородки с металлическим каркасом. Примыкание к стене и к перегородке							
Изм.	Кол.уч.	Лист	№ док.	Подп.	Дата	Шифр: 45757203-2024-01-ЗИ			Стадия	Лист	Листов		
										8.3, 8.4	8.107		
									Каркасная звукоизолирующая перегородка тип П-1/Д-202			ООО «РОКВУЛ»	
												www.rwl.ru	

Стыковка облицовки

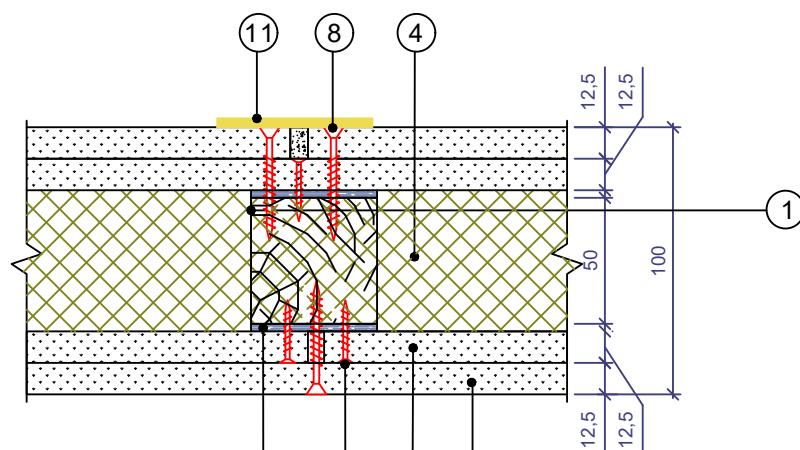


Стык перегородок

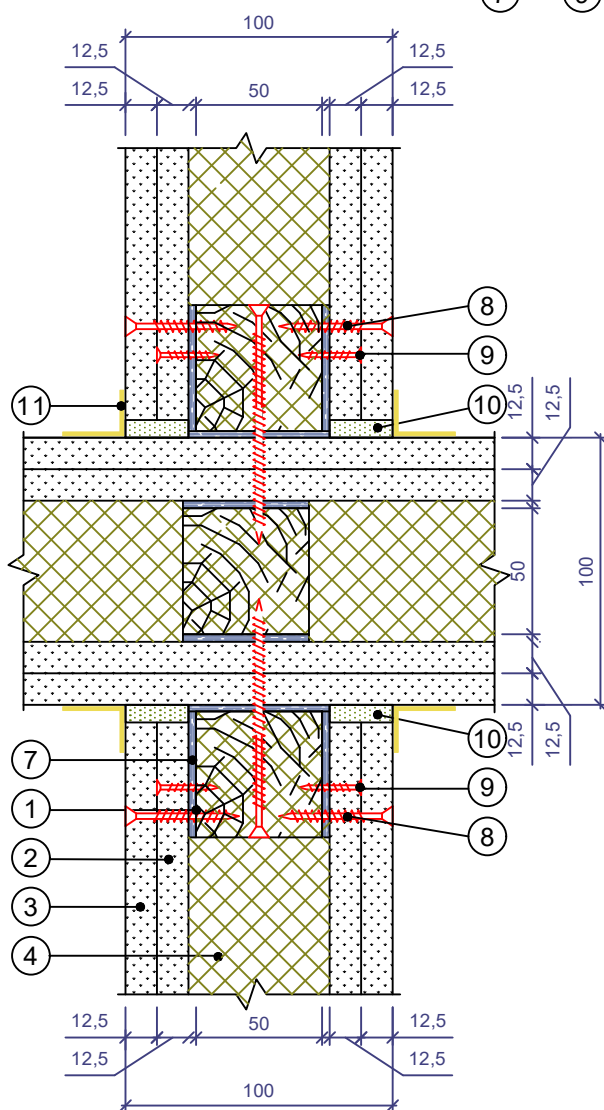


1. Стойка деревянная 50х50 мм
2. Облицовка 1, толщ. 12,5 мм
3. Облицовка 2, толщ. 12,5 мм
4. Заполнение из плит каменной ваты РОКВУЛ
5. Капитальная стена
6. Дюбель с саморезом шаг 600 мм
7. Уплотнительная лента РОКВУЛ
8. Винт самонарезающий 3.5 х 35 мм
9. Винт самонарезающий 3.5 х 25 мм
10. Герметик акустический
11. Армирующая лента со шпаклевкой

						Альбом технических решений звукоизоляции		
						Перегородки с металлическим каркасом.		
						Стыковка облицовки и стык перегородок		
Изм.	Кол. уч.	Лист	№ док.	Подп.	Дата	Шифр: 45757203-2024-01-ЗИ	Стадия	Лист
								Листов
								8.3, 8.4
								8.107
						Каркасная звукоизолирующая перегородка тип П-1/Д-202	ООО «РОКВУЛ»	
							www.rwl.ru	

Стык перегородок под углом не равным 90°

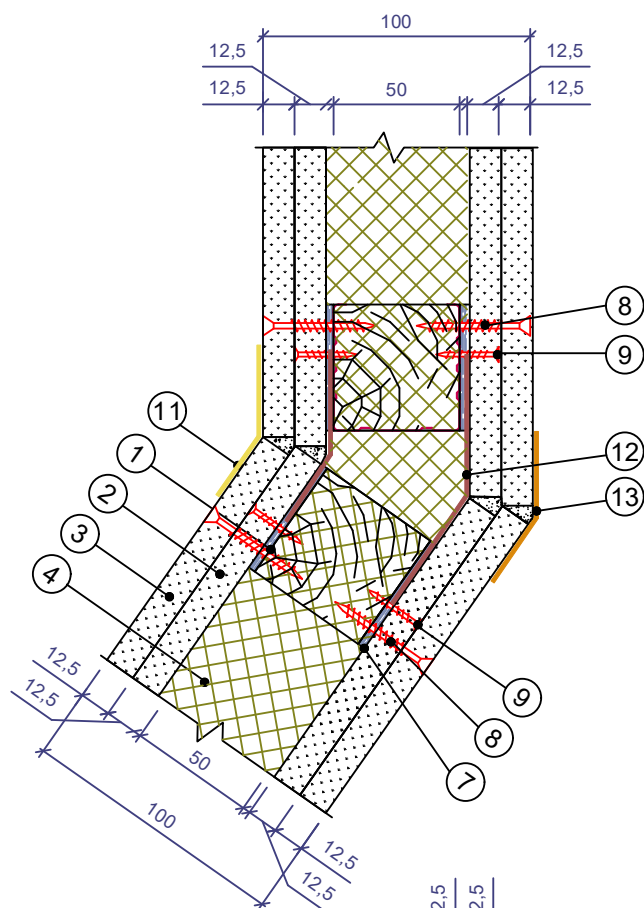

Обычный проем

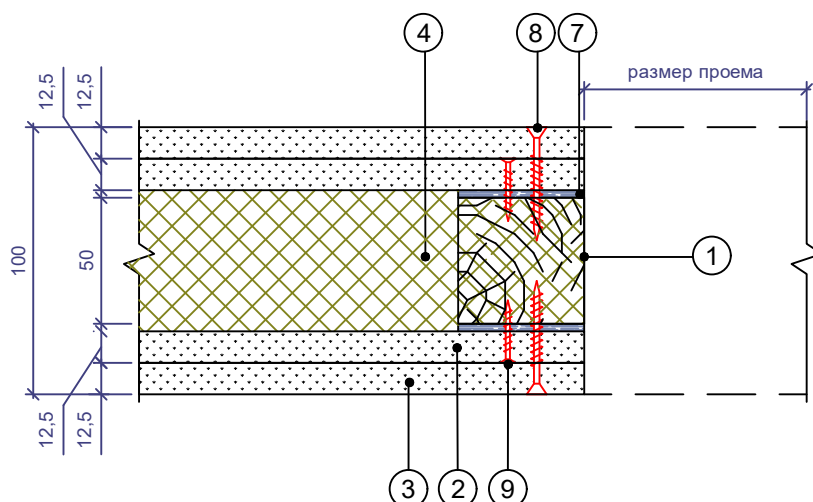

1. Стойка деревянная 50х50 мм
2. Облицовка 1, толщ. 12,5 мм
3. Облицовка 2, толщ. 12,5 мм
4. Заполнение из плит каменной ваты РОКВУЛ
5. Капитальная стена
6. Дюбель с саморезом шаг 600 мм

7. Уплотнительная лента РОКВУЛ
8. Винт самонарезающий 3.5 x 35 мм
9. Винт самонарезающий 3.5 x 25 мм
10. Герметик акустический
11. Армирующая лента со шпаклевкой
12. Стальной оцинкованный лист на всю высоту перегородки
13. ПУ-профиль армирующий под штукатурку

						Альбом технических решений звукоизоляции			
						Перегородки с металлическим каркасом.			
						Стык перегородок под углом не равным 90° и выполнение проема			
Изм.	Кол. уч.	Лист	№ док.	Подп.	Дата	Шифр: 45757203-2024-01-ЗИ	Стадия	Лист	Листов
								8.3, 8.4	8.107
						Каркасная звукоизолирующая перегородка тип П-1/Д-202	ООО «РОКВУЛ»		
							www.rwl.ru		