
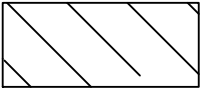
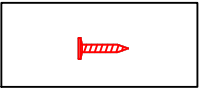
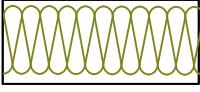
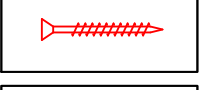
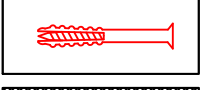
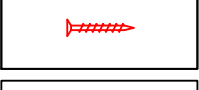
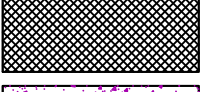
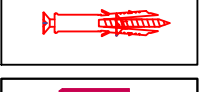
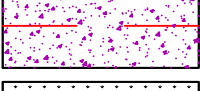
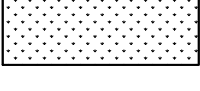


Условные обозначения

	Ж/б плита межэтажного перекрытия		Самонарезающий винт
	Звукоизоляционный материал АКУСТИК БАТТС ПРО толщ.27мм		Спица
	Капитальная стена		Соединитель профилей двухуровневый
	Потолочный профиль ПП 60/27		Винт самонарезающий 3.5x35
	Дюбель 6/60		Винт самонарезающий 3.5x25
	Уплотнительная лента РОКВУЛ		Дюбель 6/60
	Армирующая лента с последующим шпатлеванием		Направляющая ПН 28/27
	Облицовка, толщ. 12,5 мм		

						Альбом технических решений для массового применения				
						Условные обозначения				
Изм.	Кол.уч.	Лист	№ док.	Подп.	Дата					
								Стадия	Лист	Листов
						Раздел 29		ООО «РОКВУЛ»		
								rwl.ru		

Вариант 1

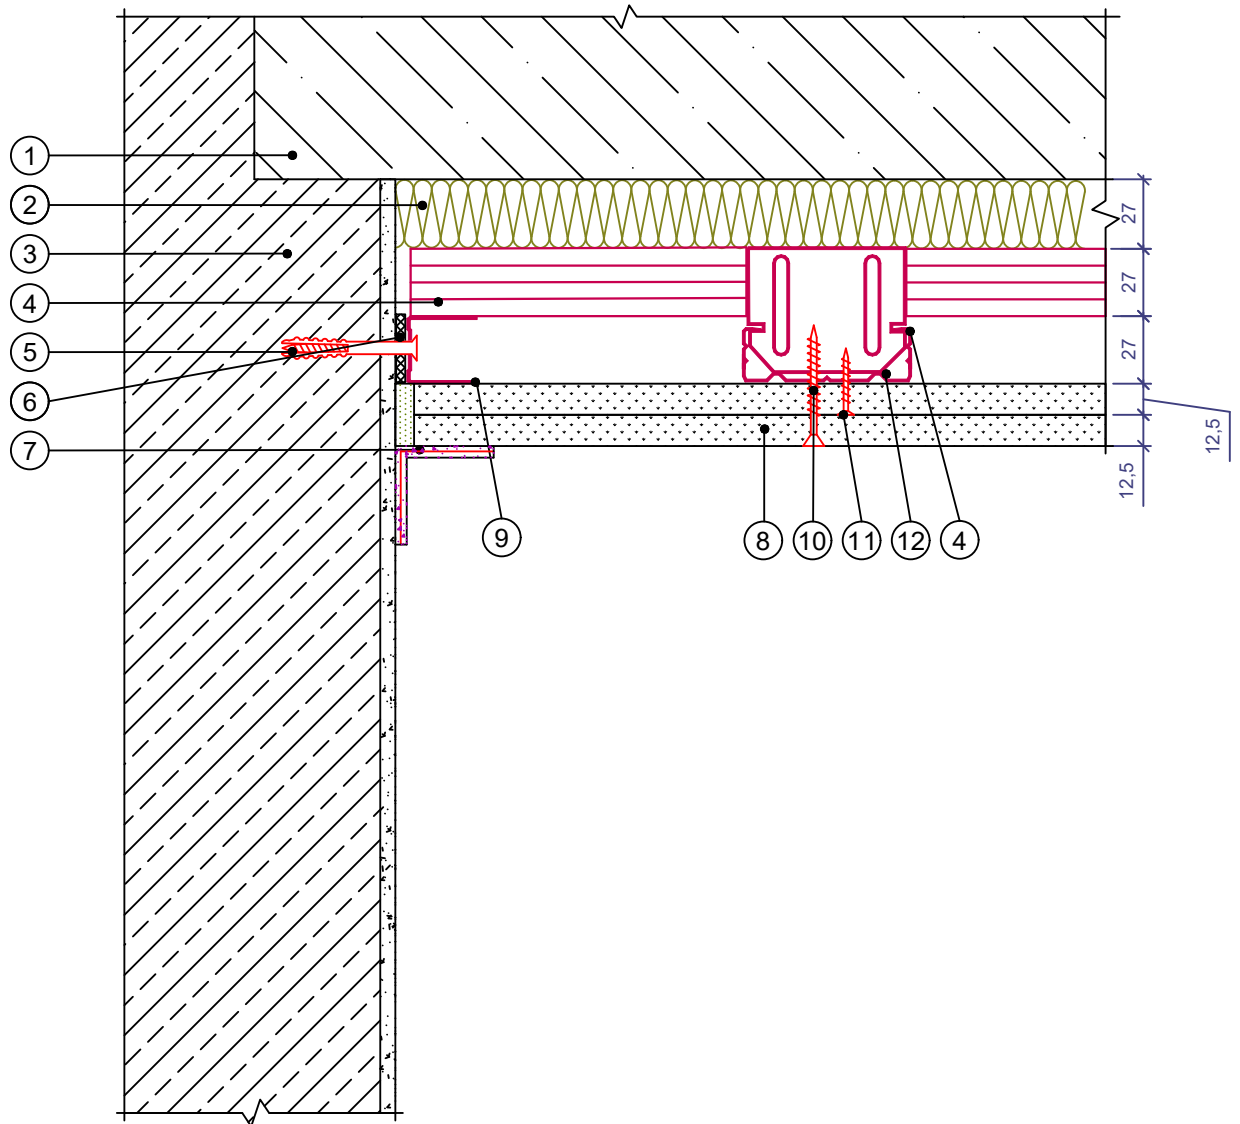


1. Ж/б плита межэтажного перекрытия
2. Звукоизоляционный материал АКУСТИК БАТТС ПРО толщ.27мм
3. Капитальная стена
4. Потолочный профиль ПП 60/27
5. Дюбель 6/60
6. Уплотнительная лента РОКВУЛ

7. Армирующая лента с последующим шпатлеванием
8. Облицовка, толщ. 12,5 мм
9. Направляющая ПН 28/27
- 10.Винт самонарезающий 3.5x35
- 11.Винт самонарезающий 3.5x25
- 12.Соединитель профилей двухуровневый

						Альбом технических решений для массового применения			
						Раздел 29. Подвесные потолки на двухуровневом каркасе			
Изм.	Кол.уч.	Лист	№ док.	Подп.	Дата				
							Стадия	Лист	Листов
								29.1	29.16
						Примыкание к стене Вариант 1	ООО «РОКВУЛ»		
							rwl.ru		

Вариант 2

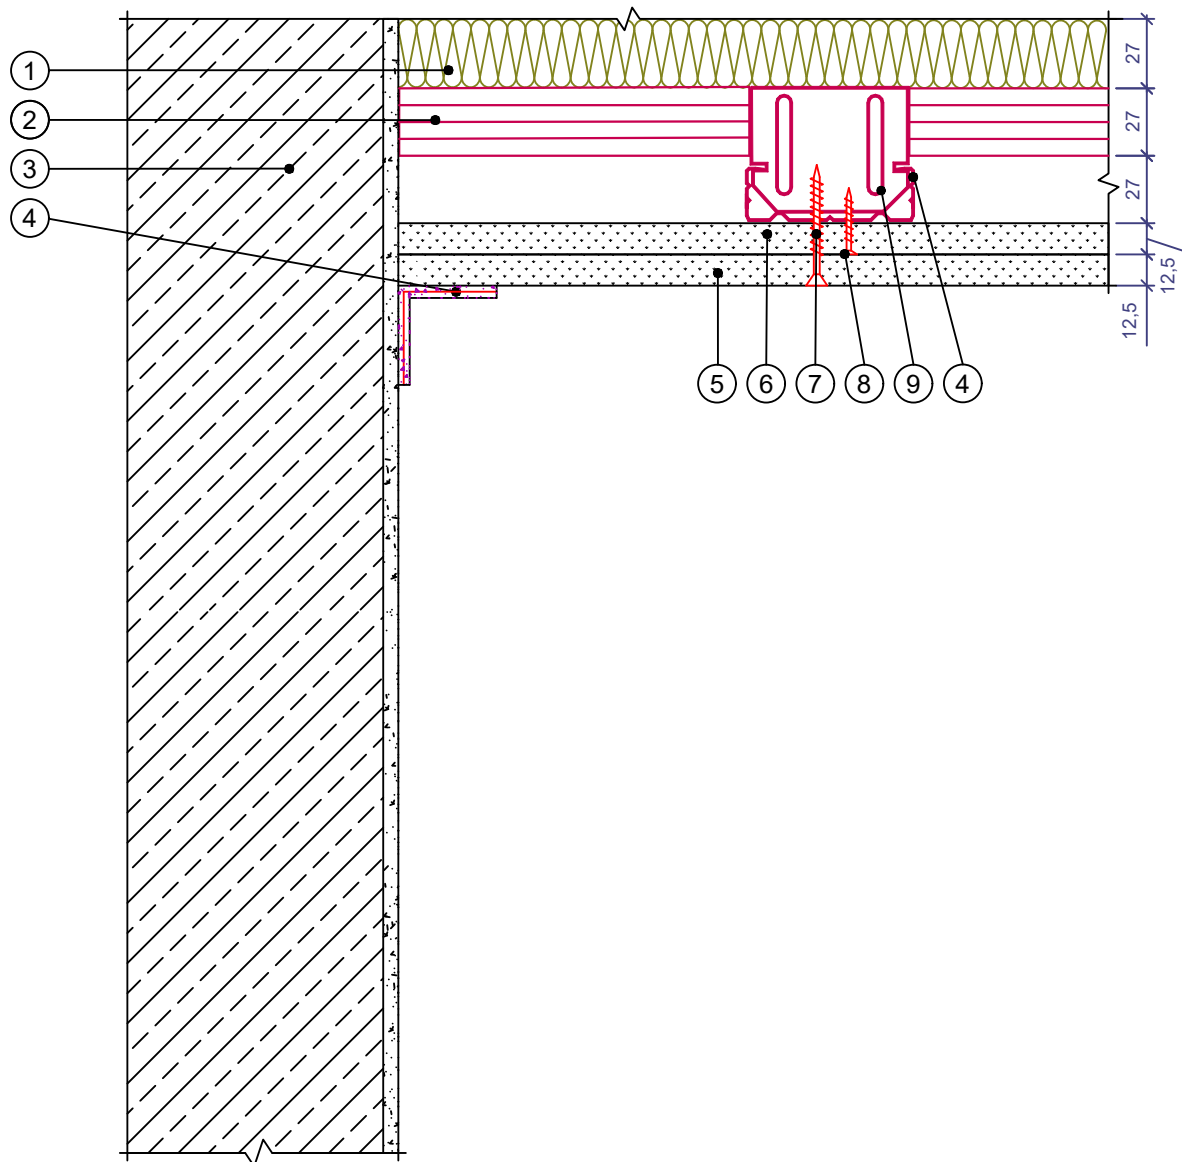


1. Звукоизоляционный материал АКУСТИК БАТТС ПРО толщ.27мм
2. Потолочный профиль ПП 60/27
3. Капитальная стена
4. Лента армирующая с шпатлеванием
5. Облицовка, толщ. 12,5 мм

6. Облицовка, толщ. 12,5 мм
7. Винт самонарезающий 3.5x35
8. Винт самонарезающий 3.5x25
9. Соединитель профилей двухуровневый


						Альбом технических решений для массового применения			
						Раздел 29. Подвесные потолки на двухуровневом каркасе			
Изм.	Кол.уч.	Лист	№ док.	Подп.	Дата				
							Стадия	Лист	Листов
								29.2	29.16
						Примыкание к стене Вариант 2	ООО «РОКВУЛ»		
							rw .ru		

< 100

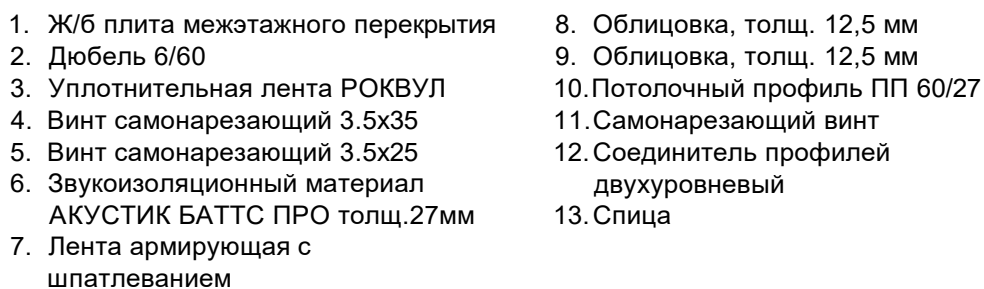

						Альбом технических решений для массового применения			
						Раздел 29. Подвесные потолки на двухуровневом каркасе			
Изм.	Кол.уч.	Лист	№ док.	Подп.	Дата				
							Стадия	Лист	Листов
								29.3	29.16
						Примыкание к стене Вариант 1	ООО «РОКВУЛ»		
							rw .ru		

Вариант 1

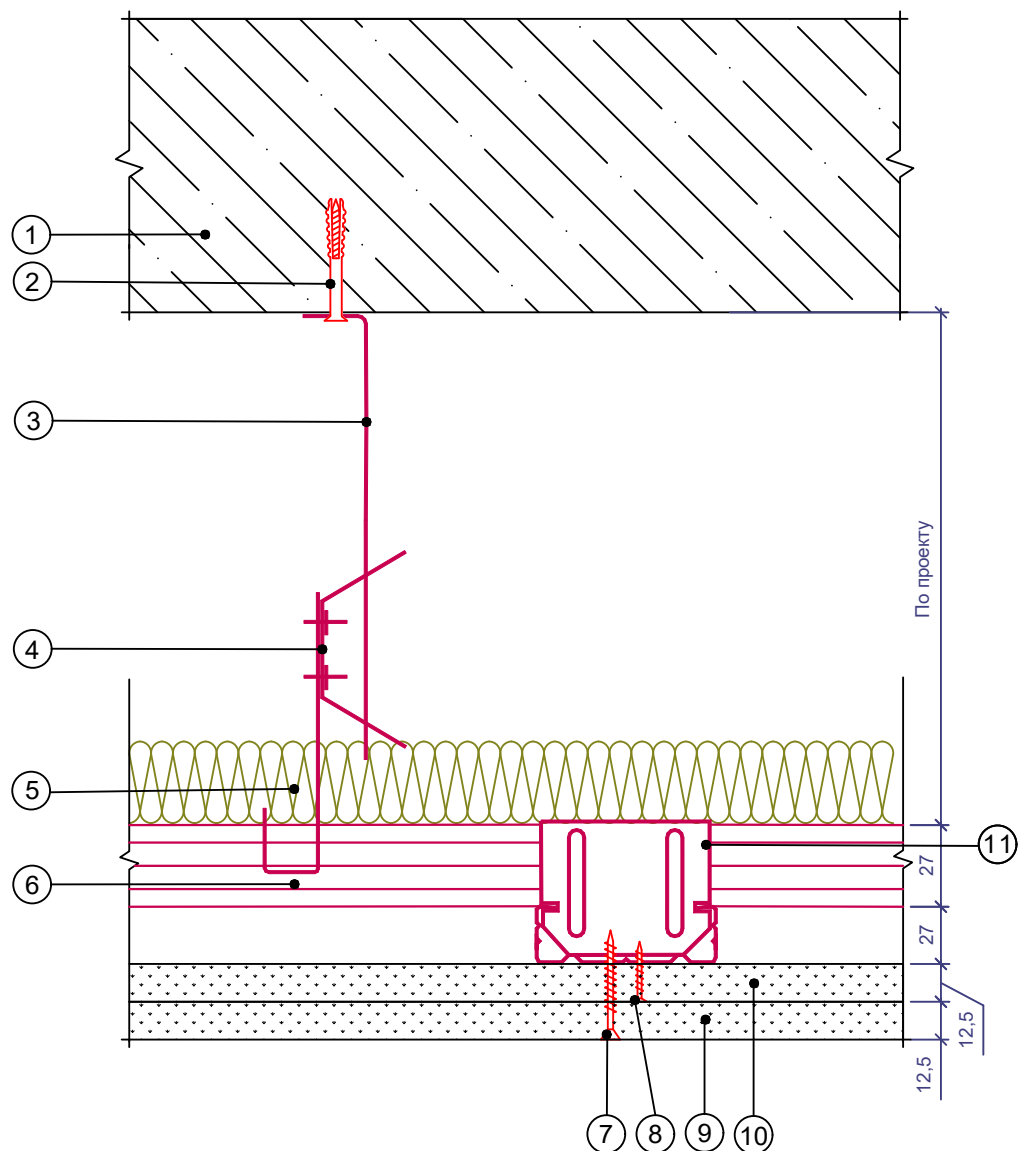


1. Ж/б плита межэтажного перекрытия
2. Дюбель 6/60
3. Спица
4. Анкерный подвес
5. Звукоизоляционный материал
АКУСТИК БАТТС ПРО толщ.27мм

6. Потолочный профиль ПП 60/27
7. Винт самонарезающий 3.5x35
8. Винт самонарезающий 3.5x25
9. Облицовка, толщ. 12,5 мм
10. Облицовка, толщ. 12,5 мм
11. Соединитель профилей
двухуровневый

						Альбом технических решений для массового применения				
						Раздел 29. Подвесные потолки на двухуровневом каркасе				
Изм.	Кол.уч.	Лист	№ док.	Подп.	Дата					
								Стадия	Лист	Листов
									29.4	29.16
						Устройство потолка на анкерном подвесе с зажимом		ООО «РОКВУЛ» rwl.ru		

Вариант 2

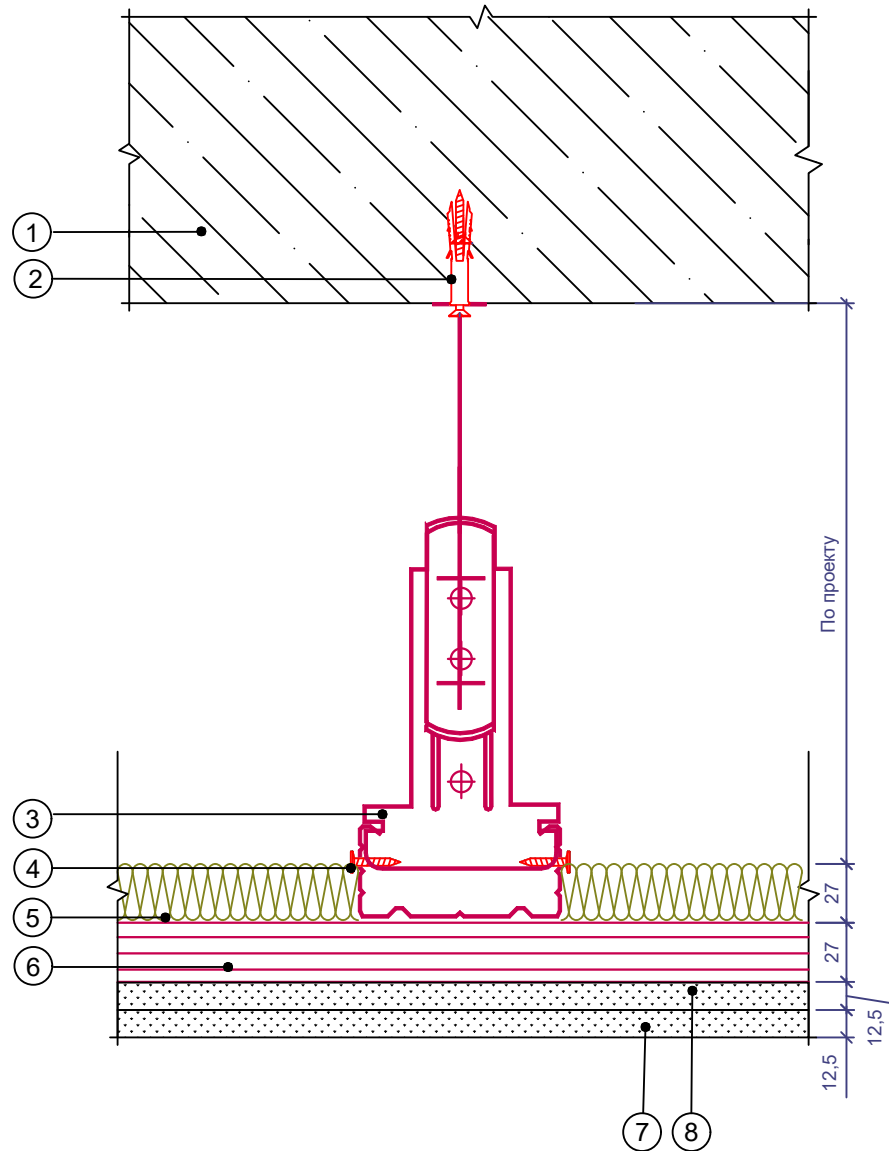


1. Ж/б плита межэтажного перекрытия
2. Дюбель 6/60
3. Соединитель профилей двухуровневый
4. Самонарезающий винт

5. Звукоизоляционный материал АКУСТИК БАТТС ПРО толщ. 27 мм
6. Потолочный профиль ПП 60/27
7. Облицовка, толщ. 12,5 мм
8. Облицовка, толщ. 12,5 мм

						Альбом технических решений для массового применения			
						Раздел 29. Подвесные потолки на двухуровневом каркасе			
Изм.	Кол.уч.	Лист	№ док.	Подп.	Дата				
							Стадия	Лист	Листов
								29.5	29.16
						Устройство потолка на анкерном подвесе с зажимом	ООО «РОКВУЛ»		
							rw .ru		

Вариант 1

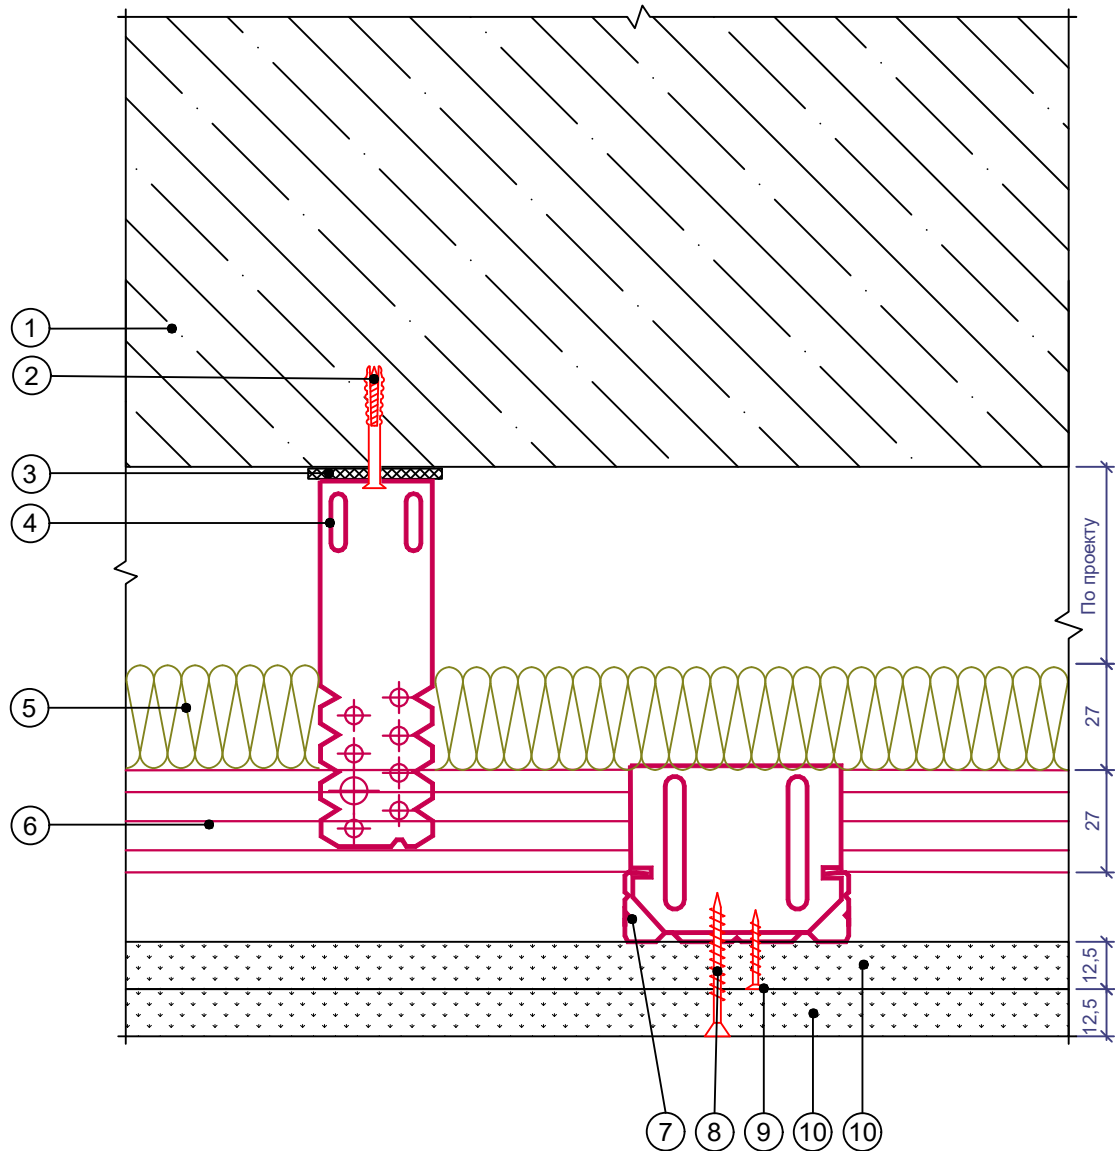


1. Капитальная стена
2. Дюбель 6/60
3. Уплотнительная лента РОКВУЛ
4. Прямой подвес
5. Звукоизоляционный материал АКУСТИК БАТТС ПРО толщ.27мм

6. Потолочный профиль ПП 60/27
7. Соединитель профилей двухуровневый
8. Винт самонарезающий 3.5x35
9. Винт самонарезающий 3.5x25
10. Облицовка, толщ. 12,5 мм

						Альбом технических решений для массового применения						
						Раздел 29. Подвесные потолки на двухуровневом каркасе						
Изм.	Кол. уч.	Лист	№ док.	Подп.	Дата							
							Стадия	Лист	Листов			
								29.6	29.16			
						Устройство потолка на прямом подвесе Вариант 1	ООО «РОКВУЛ»					
							rwl.ru					


Вариант 2

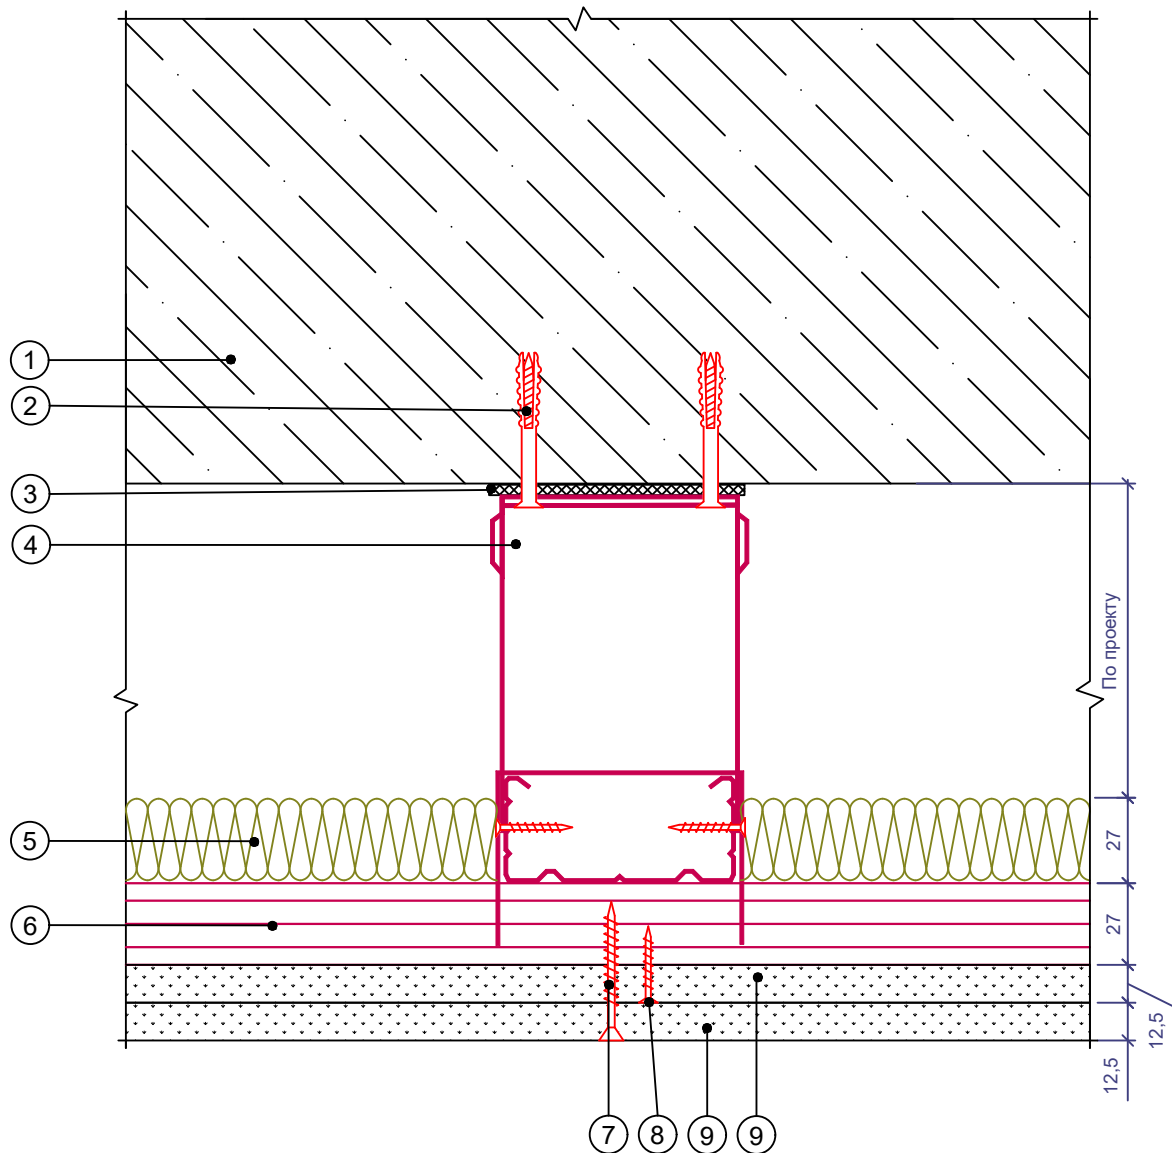

1. Ж/б плита межэтажного перекрытия
2. Дюбель 6/60
3. Уплотнительная лента РОКВУЛ
4. Прямой подвес
5. Звукоизоляционный материал АКУСТИК БАТТС ПРО толщ.27мм
6. Потолочный профиль ПП 60/27

7. Винт самонарезающий 3.5x35
8. Винт самонарезающий 3.5x25
9. Облицовка, толщ. 12,5 мм


						Альбом технических решений для массового применения			
						Раздел 29. Подвесные потолки на двухуровневом каркасе			
Изм.	Кол. уч.	Лист	№ док.	Подп.	Дата				
							Стадия	Лист	Листов
								29.7	29.16
						Устройство потолка на прямом подвесе Вариант 2		ООО «РОКВУЛ»	
								rwl.ru	

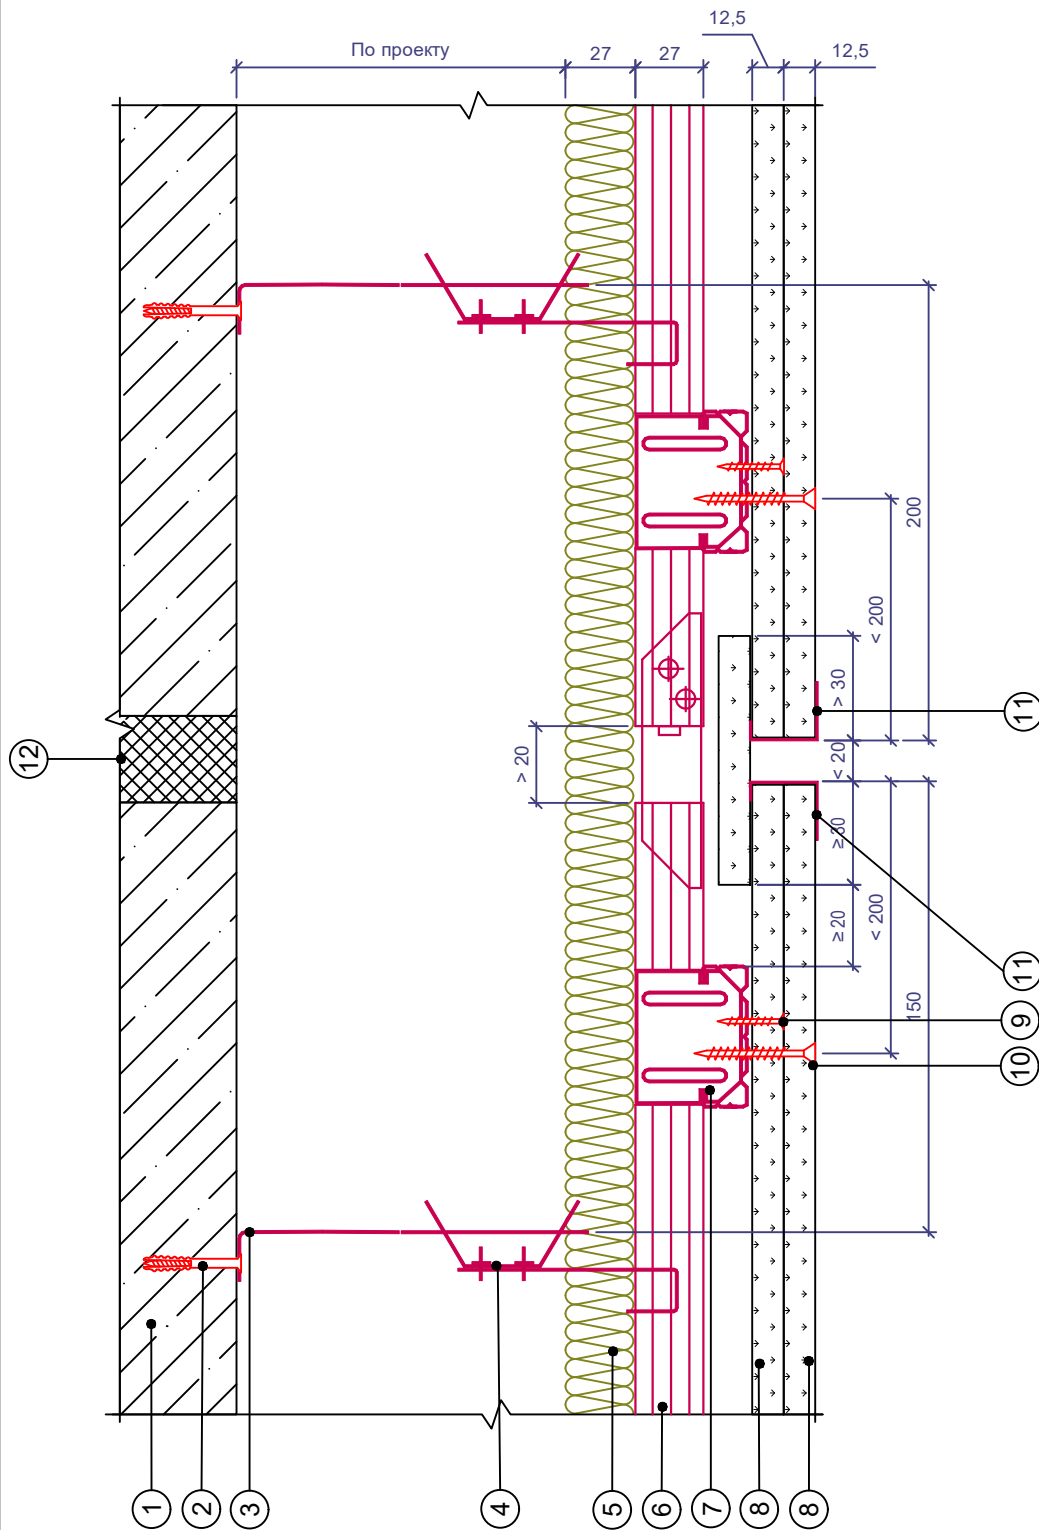

1. Ж/б плита межэтажного перекрытия
2. Дюбель 6/60
3. Спирца
4. Анкерный подвес
5. Звукоизоляционный материал АКУСТИК БАТТС ПРО толщ. 27мм
6. Потолочный профиль ПП 60/27
7. Соединитель профилей двухуровневый
8. Облицовка, толщ. 12,5 мм
9. Винт самонарезающий 3.5x35
10. Винт самонарезающий 3.5x25
11. ПУ профиль с последующим шпательованием
12. Деформационный шов

						Альбом технических решений для массового применения			
						Раздел 8. Перегородки с металлическим каркасом			
Изм.	Кол. уч.	Лист	№ док.	Подп.	Дата	Раздел 29. Подвесные потолки на двухуровневом каркасе	Стадия	Лист	Листов
								29.8	29.16
						Деформационный шов	ООО «РОКВУЛ»		
							rwl.ru		

Вариант 1

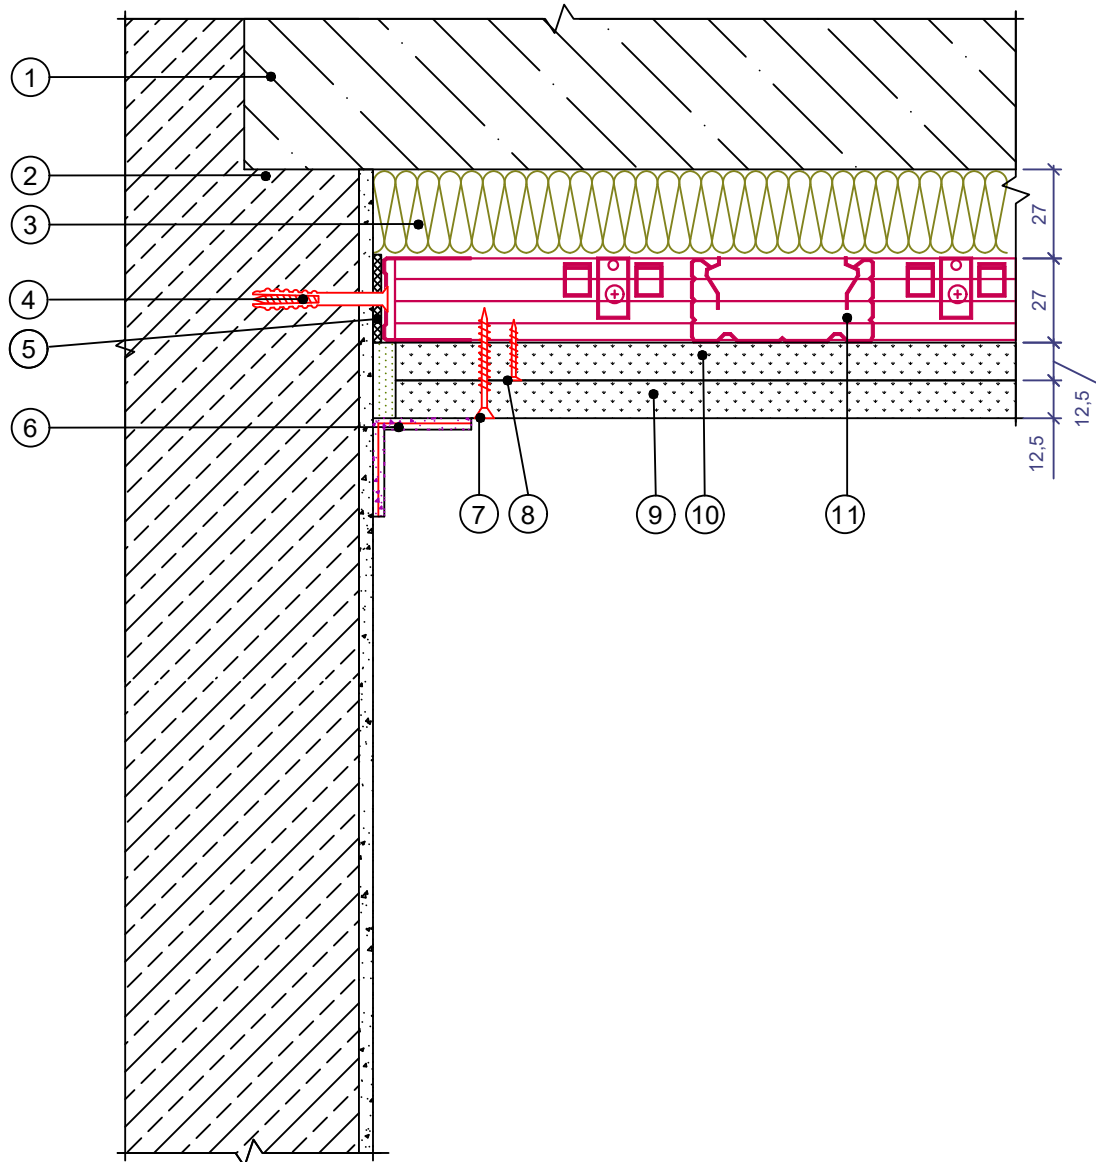


1. Ж/б плита межэтажного перекрытия
2. Капитальная стена
3. Звукоизоляционный материал АКУСТИК БАТТС ПРО толщ.27мм
4. Дюбель 6/60
5. Уплотнительная лента РОКВУЛ

6. Лента армирующая с шпатлеванием
7. Винт самонарезающий 3.5x35
8. Винт самонарезающий 3.5x25
9. Облицовка 1, толщ. 12,5 мм
10. Облицовка 2, толщ. 12,5 мм
11. Потолочный профиль ПП 60/27

						Альбом технических решений для массового применения			
						Раздел 29. Подвесные потолки на одноуровневом каркасе			
Изм.	Кол. уч.	Лист	№ док.	Подп.	Дата				
							Стадия	Лист	Листов
								29.9	29.16
						Примыкание к стене Вариант 1	ООО «РОКВУЛ»		
							rwl.ru		

Вариант 2

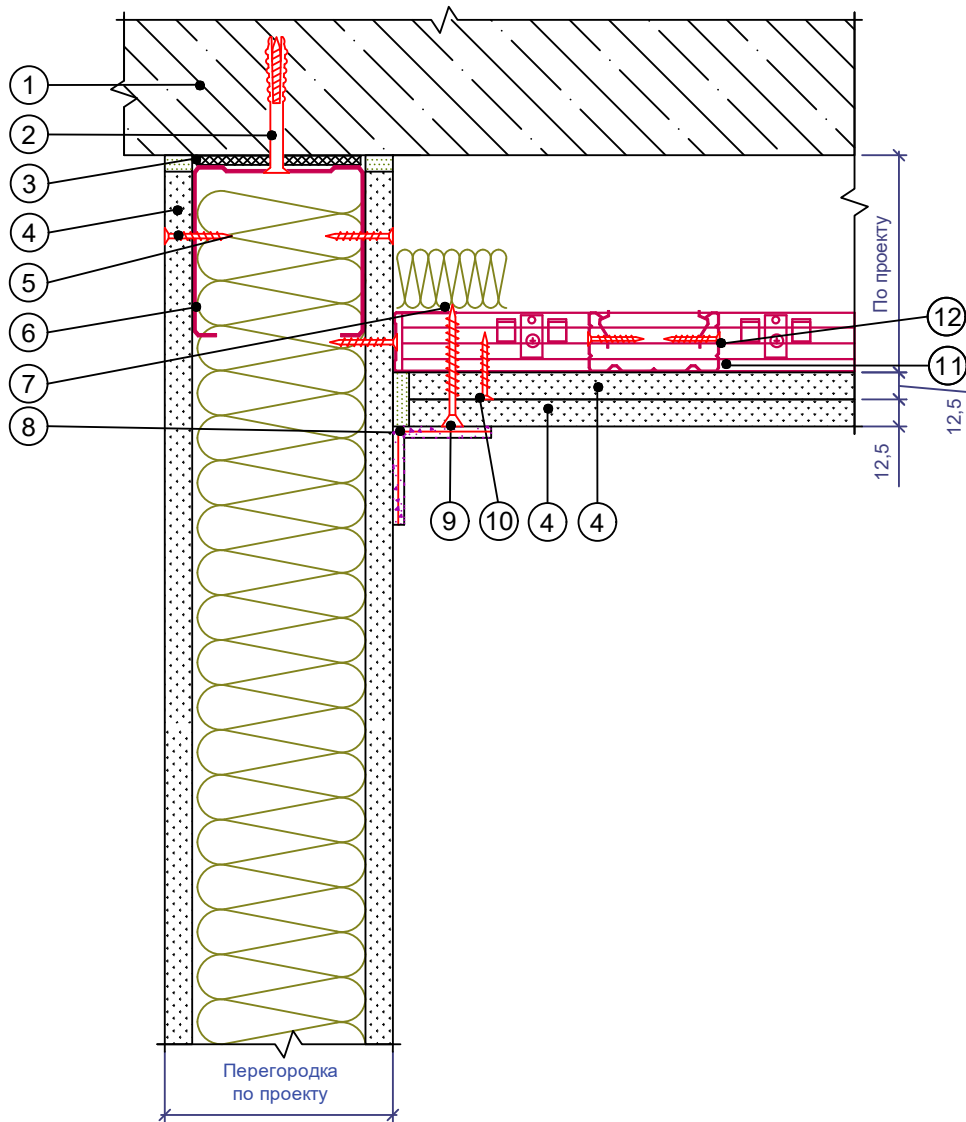


1. Ж/б плита межэтажного перекрытия
2. Дюбель 6/60
3. Уплотнительная лента РОКВУЛ
4. Облицовка, толщ. 12,5 мм
5. Винт самонарезающий 3.5x25
6. Профиль
7. Звукоизоляционный материал

- АКУСТИК БАТТС ПРО толщ.27мм
8. Лента армирующая с шпатлеванием
9. Винт самонарезающий 3.5x35
10. Винт самонарезающий 3.5x25
11. Потолочный профиль ПП 60/27
12. Самонарезающий винт

						Альбом технических решений для массового применения			
						Раздел 29. Подвесные потолки на одноуровневом каркасе			
Изм.	Кол.уч.	Лист	№ док.	Подп.	Дата				
							Стадия	Лист	Листов
								29.10	29.16
						Примыкание к стене Вариант 2	ООО «РОКВУЛ»		
							rwl.ru		


Вариант 1

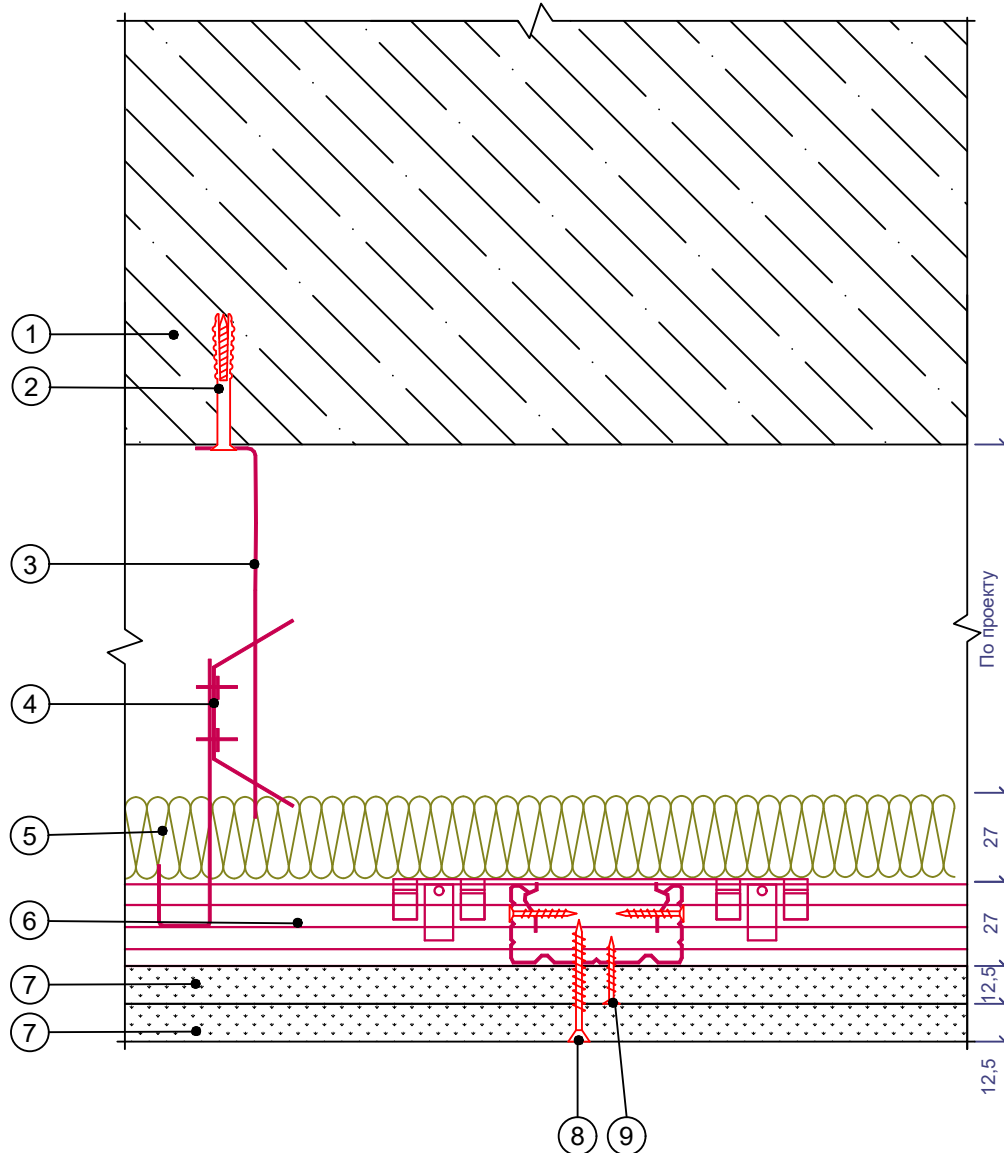

1. Ж/б плита межэтажного перекрытия
2. Дюбель 6/60
3. Спика
4. Анкерный подвес
5. Звукоизоляционный материал АКУСТИК БАТТС ПРО толщ.27мм
6. Потолочный профиль ПП 60/27
7. Облицовка, толщ. 12,5 мм
8. Винт самонарезающий 3.5x35
9. Винт самонарезающий 3.5x25

						Альбом технических решений для массового применения			
						Раздел 29. Подвесные потолки на одноуровневом каркасе			
Изм.	Кол. уч.	Лист	№ док.	Подп.	Дата				
							Стадия	Лист	Листов
								29.11	29.16
						Устройство потолка на анкерном подвесе с зажимом		ООО «РОКВУЛ»	
						Вариант 1		rwl.ru	


Вариант 2

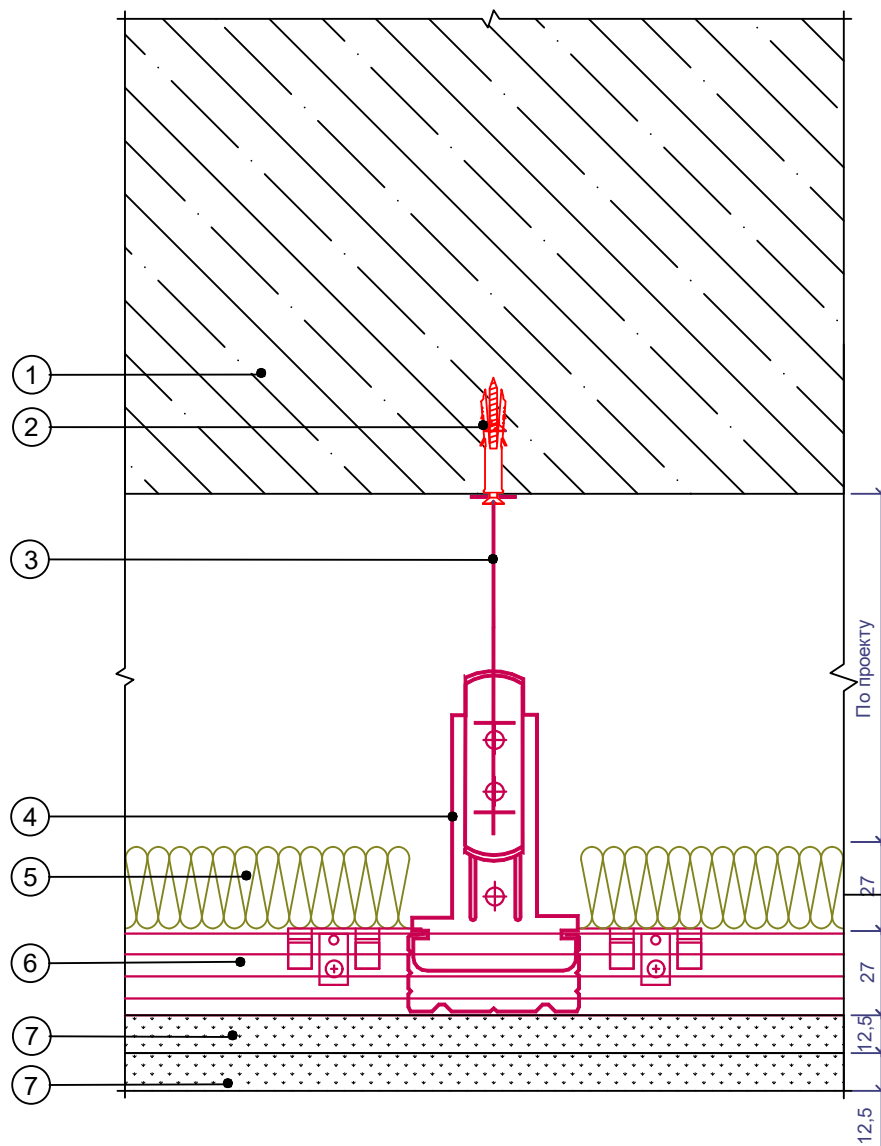

1. Ж/б плита межэтажного перекрытия
2. Дюбель 6/60
3. Спича
4. Анкерный подвес
5. Звукоизоляционный материал АКУСТИК БАТТС ПРО толщ.27мм
6. Потолочный профиль ПП 60/27
7. Облицовка, толщ. 12,5 мм

						Альбом технических решений для массового применения			
						Раздел 29. Подвесные потолки на одноуровневом каркасе			
Изм.	Кол. уч.	Лист	№ док.	Подп.	Дата		Стадия	Лист	Листов
								29.12	29.16
						Устройство потолка на анкерном подвесе с зажимом Вариант 2		ООО «РОКВУЛ»	
								rwl.ru	


Вариант 3

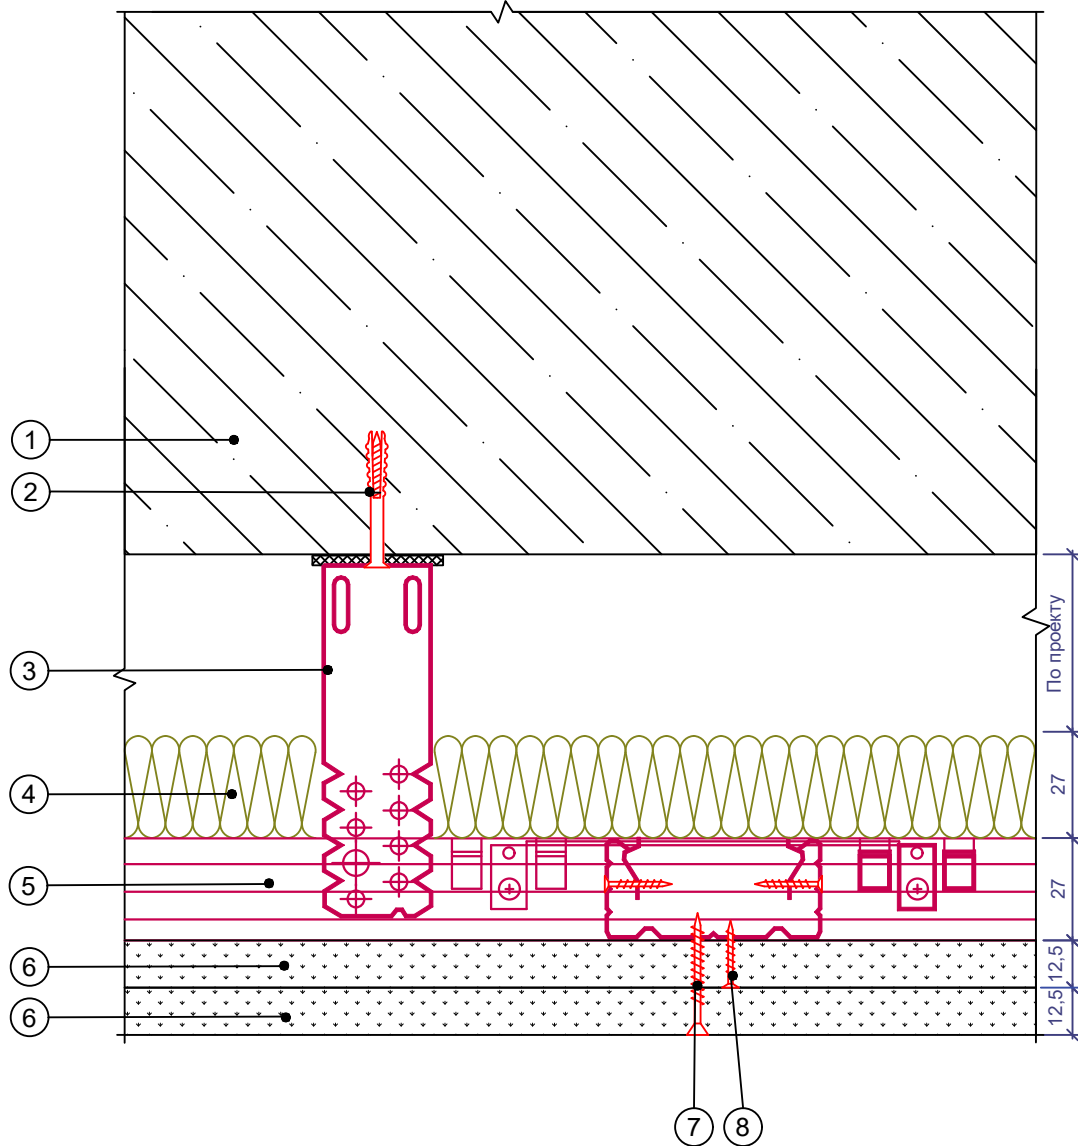

1. Ж/б плита межэтажного перекрытия
2. Дюбель 6/60
3. Апямой подвес
4. Звукоизоляционный материал АКУСТИК БАТТС ПРО толщ.27мм
5. Потолочный профиль ПП 60/27
6. Облицовка, толщ. 12,5 мм
7. Винт самонарезающий 3.5x35
8. Винт самонарезающий 3.5x25

						Альбом технических решений для массового применения			
						Раздел 29. Подвесные потолки на одноуровневом каркасе			
Изм.	Кол. уч.	Лист	№ док.	Подп.	Дата		Стадия	Лист	Листов
								29.13	29.16
						Устройство потолка на анкерном подвесе с зажимом Вариант 3		ООО «РОКВУЛ»	
								rwl.ru	


Вариант 4

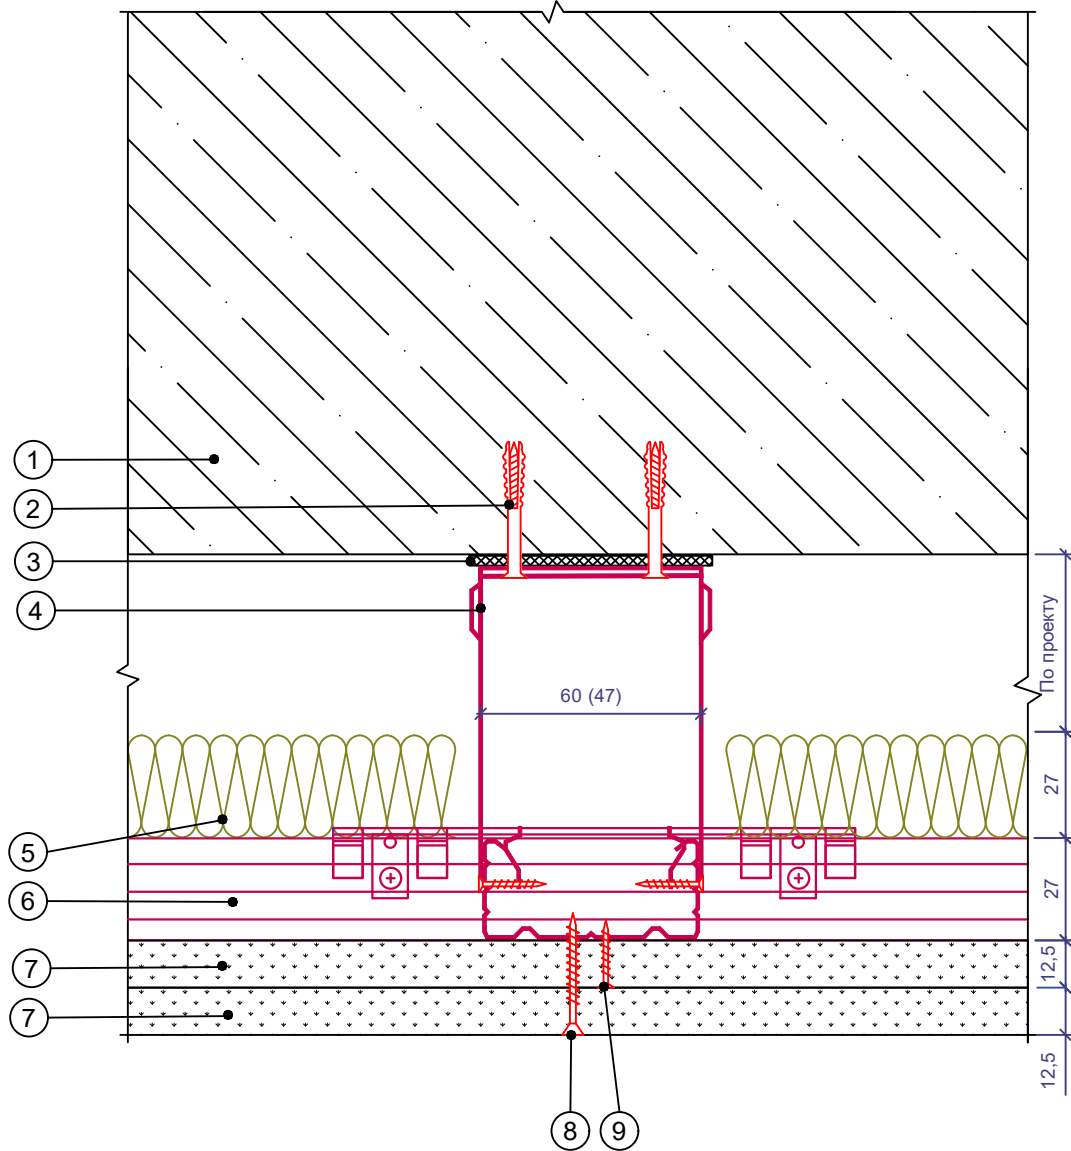

- | | |
|---|--|
| <p>1. Ж/б плита межэтажного перекрытия</p> <p>2. Дюбель 6/60</p> <p>3. Уплотнительная лента РОКВУЛ</p> <p>4. Прямой подвес</p> <p>5. Звукоизоляционный материал АКУСТИК БАТТС ПРО толщ.27мм</p> | <p>6. Потолочный профиль ПП 60/27</p> <p>7. Облицовка, толщ. 12,5 мм</p> <p>8. Винт самонарезающий 3.5x35</p> <p>9. Винт самонарезающий 3.5x25</p> |
|---|--|

						Альбом технических решений для массового применения		
						Раздел 29. Подвесные потолки на одноуровневом каркасе		
Изм.	Кол.уч.	Лист	№ док.	Подп.	Дата			
						Стадия	Лист	Листов
							29.14	29.16
Устройство потолка на анкерном подвесе с зажимом Вариант 4						ООО «РОКВУЛ» rwl.ru		

Вариант 1

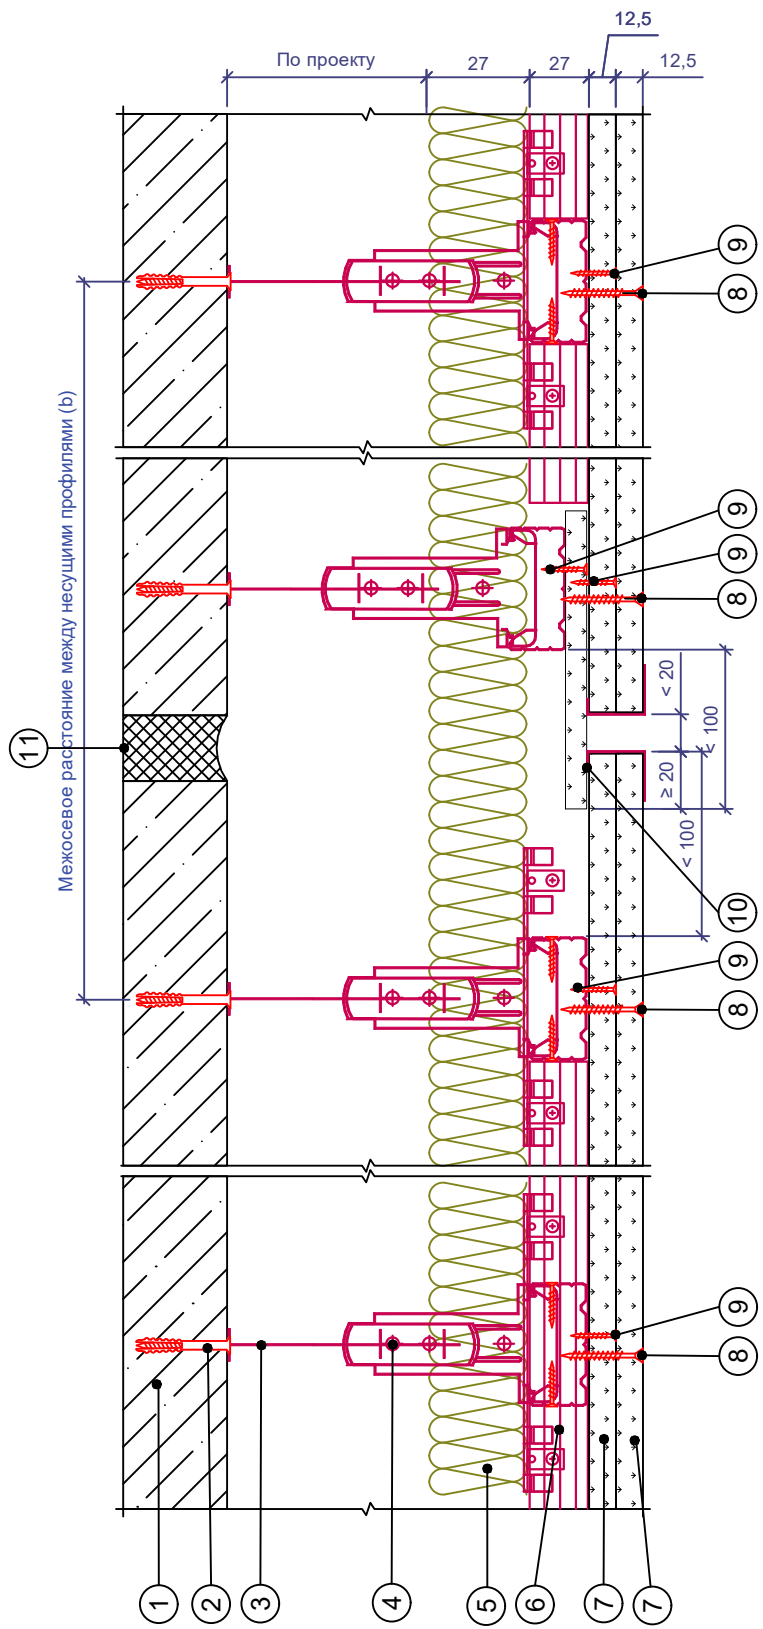

- 1. Ж/б плита межэтажного перекрытия
- 2. Дюбель 6/60
- 3. Сплица
- 4. Анкерный подвес
- 5. Звукоизоляционный материал АКУСТИК БАТТС ПРО толщ.27мм
- 6. Потолочный профиль ПП 60/27

- 7. Облицовка, толщ. 12,5 мм
- 8. Винт самонарезающий 3.5x35
- 9. Винт самонарезающий 3.5x25
- 10. ПУ профиль с последующим шпатлеванием
- 11. Упругая тепло-звукоизоляция по проекту

						Альбом технических решений для массового применения								
						Раздел 8. Перегородки с металлическим каркасом								
Изм.	Кол.уч.	Лист	№ док.	Подп.	Дата	Раздел 29. Подвесные потолки на одноуровневом каркасе			Стадия	Лист	Листов			
										29.15	29.16			
									Деформационный шов Вариант 1			ООО «РОКВУЛ»		
												rwl.ru		

Technical drawing of a window assembly cross-section. The drawing shows a window frame with multiple panes and a complex internal structure. Dimensions are indicated in millimeters (mm). Key dimensions include: 27 mm for the frame width, 12,5 mm for the pane thickness, and 100 mm for the distance between panes. The drawing also shows various components labeled with numbers 1 through 8, including the frame, panes, and internal seals.

1. Звукоизоляционный материал АКУСТИК БАТТС ПРО толщ. 27мм
2. Потолочный профиль ПП 60/27
3. Соединитель профилей двухуровневый
4. Облицовка, толщ. 12,5 мм
5. Облицовка, толщ. 12,5 мм
6. Винт самонарезающий 3.5x35
7. Винт самонарезающий 3.5x25
8. ПУ профиль с последующим шпательованием

						Альбом технических решений для массового применения			
						Раздел 8. Перегородки с металлическим каркасом			
Изм.	Кол.уч.	Лист	№ док.	Подп.	Дата				
						Раздел 29. Подвесные потолки на одноуровневом каркасе	Стадия	Лист	Листов
								29.16	29.16
						Деформационный шов Вариант 2	ООО «РОКВУЛ»		
							rwl.ru		